

LEGGENDA

- DELIMITAZIONE CIRCOSCRIZIONE TERRITORIALE
- ▨ TERRITORIO DELLA CIRCOSCRIZIONE
- ▨ FASCIA DI RISPETTO COSTIERO
- ▬▬▬ VIABILITA' PRIMARIA (CIRCUITO VELOCE)
- ▬▬▬ VIABILITA' SECONDARIA (DI PENETRAZIONE)
- STRADA LITORANEA ESISTENTE
- ✳️ IMPIANTI TURISTICO-ALBERGHIERI
- * SCALO DI ALAGGIO
- ⊕ PORTO TURISTICO DI PROGETTO
- ⊕ PORTO TURISTICO DA POTENZIARE
- ⊙ NODO A SCAMBIO ATTEZZATO



COMUNE DI PATU

LECCE

PROGRAMMA DI FABBRICAZIONE

TAV. A | INFRASTRUTTURE | CIRCOSCRIZIONE TERRITORIALE | SCALA 1:25.000

PROGETTISTA: ARCH. ALBERTO GATTO - MAGLIE

Aut. Alberto Gatto

VISTO: Parere favorevole condizionato all'osservanza di quanto riportato nella relazione n. 227 in data 8 LUG. 1975 del servizio urbanistico regionale ufficio amministrativo operativo

REGIONE PUGLIA
UFFICIO REGIONALE REGIONALE (1975) sig. 1.000/1000




IL SINDACO (Rag. Angela Galante)



mas



I. PRESIDENTE (Aut. Alberto Gatto)

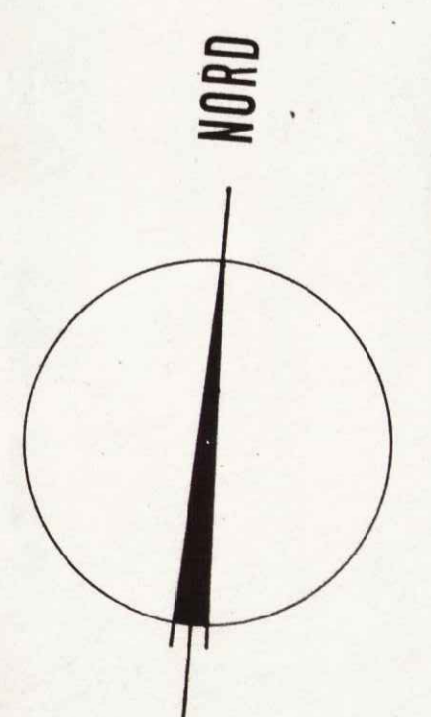

M A R E I O N I O

"Nell'area delimitata in rosso, soggetta a vincolo idrogeologico, ai sensi del R.D.L. 30.12.1923 n. 3267, ogni intervento dovrà essere subordinato al preventivo parere del competente Servizio Forestale della Regione Puglia e relativo Ispettorato alle Foreste"



GIUGNO 1974