



Piano Comunale delle Coste

IL SINDACO
dott. Gabriele Abaterusso

IL DIRIGENTE DELL'UFFICIO
GESTIONE DEL TERRITORIO
arch. Dionino Giangrande

B. ELABORATO DI PROGETTO

B.1.1 a CLASSIFICAZIONE DELLA COSTA
B.1.2 a AREE CON DIVIETO ASSOLUTO DI

I PROGETTISTI
arch. Dario Russo

ing. Roberto Ciriolo

COLLABORATORI
geom. Paola De Paola

GEOLOGO
dott. Marcello DE Donatis

PIANO:
Gennaio 2016



REVISIONE:
Giugno 2019

Legenda

- LIMITI COMUNE DI PATU'
- DIVIDENTE 2019
- B.1.1 COSTA UTILE 2019**
- BALNEABILE
- NON BALNEABILE
- B.1.2 AREA DI RISPETTO**
- Area a rischio di erosione
- Aree a rischio di erosione estesa fino alla dividente demaniale
- Aree archeologiche
- Canale forcato
- Fascia di rispetto canale alluvionale
- Tratto di spiaggia con profondità inferiore a 15 m



SCALA 1:2000

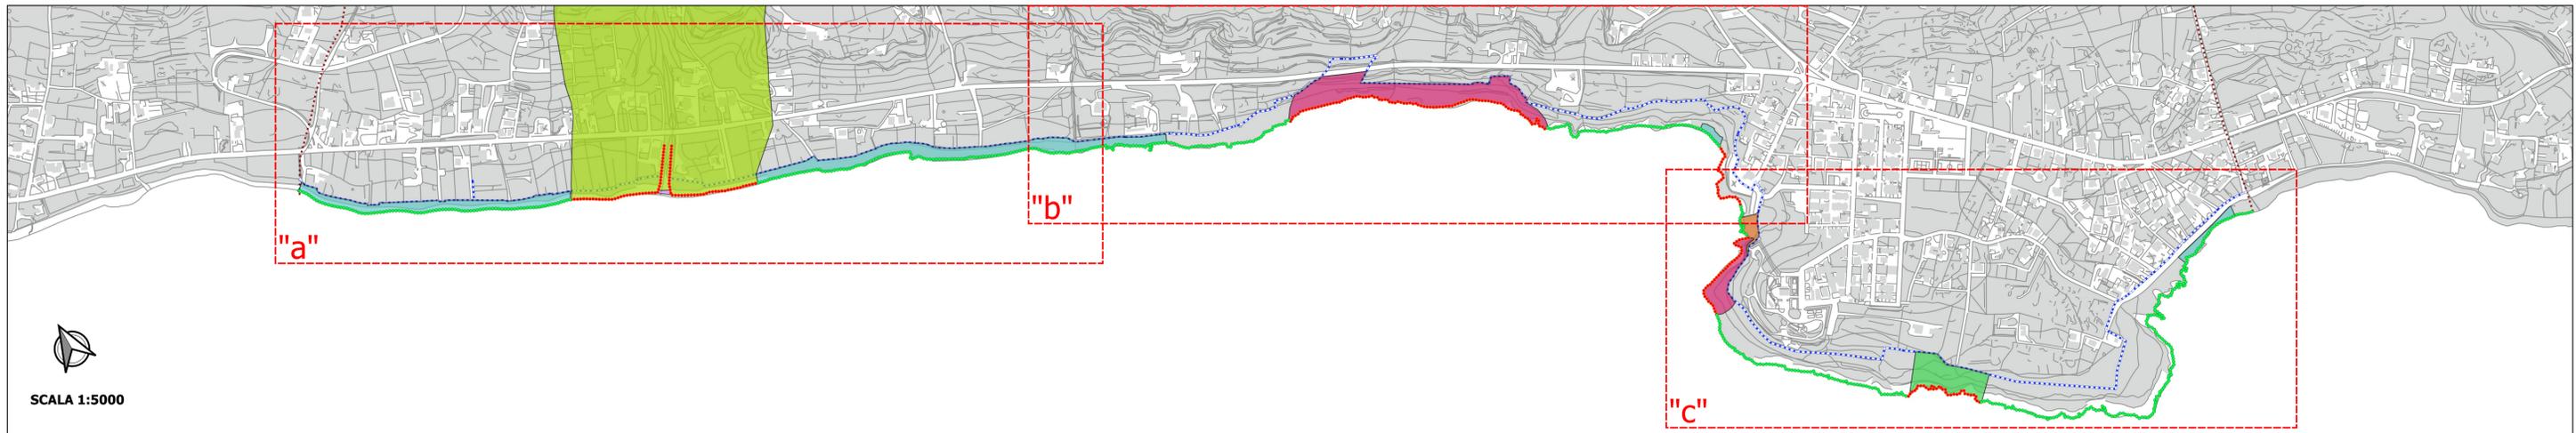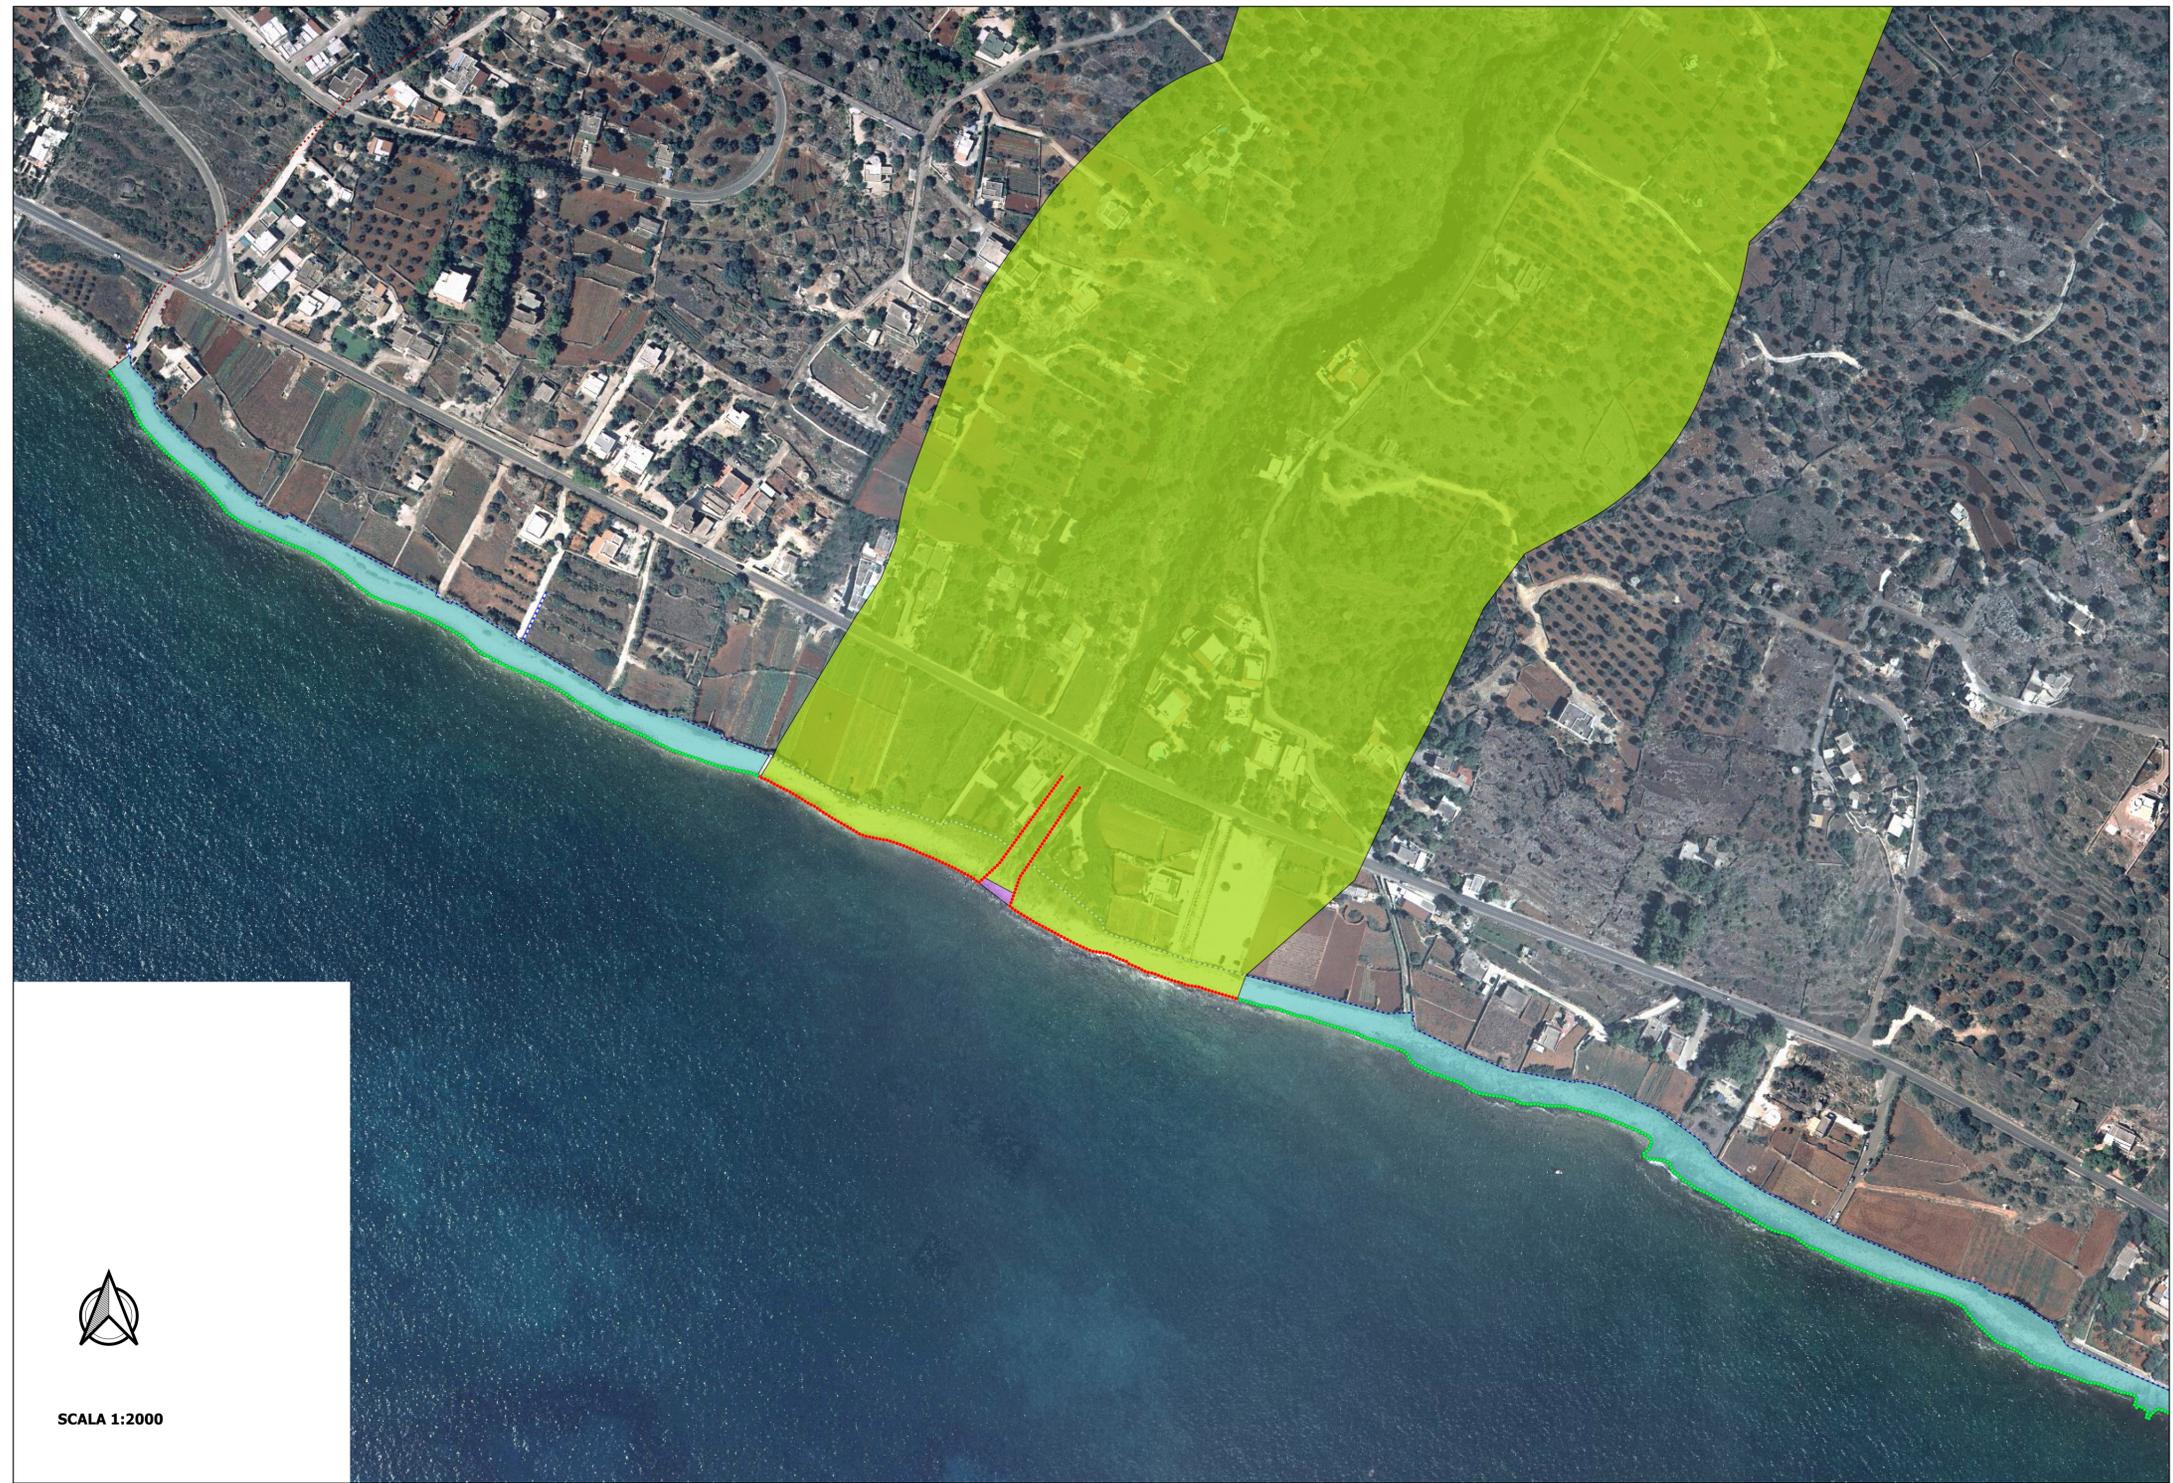



Piano Comunale delle Coste

IL SINDACO
dott. Gabriele Abaterusso

IL DIRIGENTE DELL'UFFICIO
GESTIONE DEL TERRITORIO
arch. Dionino Giangrande

B. ELABORATO DI PROGETTO

B.1.1 b CLASSIFICAZIONE DELLA COSTA
B.1.2 b AREE CON DIVIETO ASSOLUTO DI

I PROGETTISTI
arch. Dario Russo

ing. Roberto Ciriolo

COLLABORATORI
geom. Paola De Paola


GEOLOGO
dott. Marcello DE Donatis

PIANO:
Gennaio 2016

REVISIONE:
Giugno 2019

Legenda

- LIMITI COMUNE DI PATU'
- DIVIDENTE 2019
- B.1.1 COSTA UTILE 2019**
- BALNEABILE
- NON BALNEABILE
- B.1.2 AREA DI RISPETTO**
- Area a rischio di erosione
- Area a rischio di erosione estesa fino alla dividente demaniale
- Area archeologiche
- Canale forcato
- Fascia di rispetto canale alluvionale
- Tratto di spiaggia con profondità inferiore a 15 m

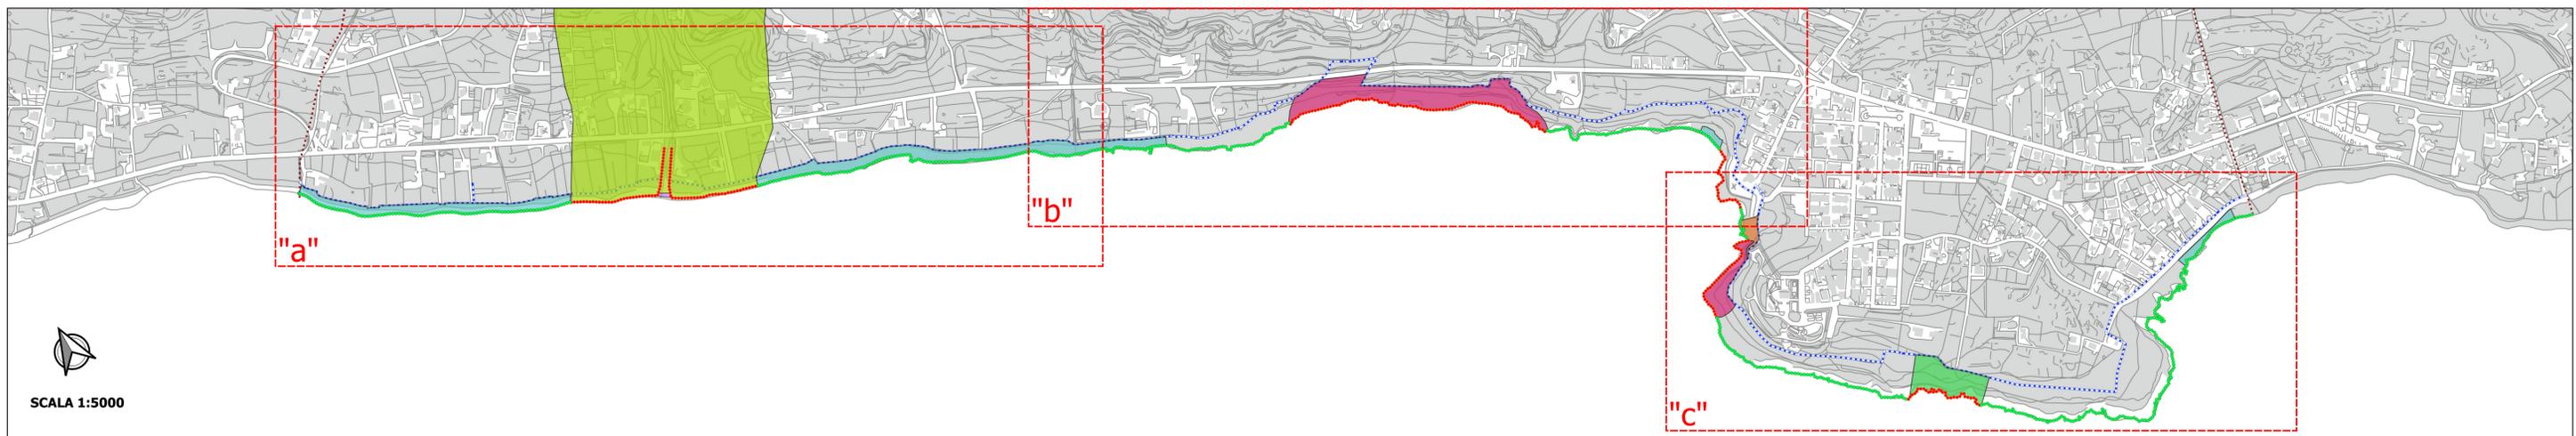



Piano Comunale delle Coste

IL SINDACO
dott. Gabriele Abaterusso

IL DIRIGENTE DELL'UFFICIO
GESTIONE DEL TERRITORIO
arch. Dionino Giangrande

B. ELABORATO DI PROGETTO

B.1.1 c CLASSIFICAZIONE DELLA COSTA
B.1.2 c AREE CON DIVIETO ASSOLUTO DI

I PROGETTISTI
arch. Dario Russo

ing. Roberto Ciriolo

COLLABORATORI
geom. Paola De Paola

GEOLOGO
dott. Marcello DE Donatis

PIANO:
Gennaio 2016

REVISIONE:
Giugno 2019

Legenda

- LIMITI COMUNE DI PATU'
- DIVIDENTE 2019
- B.1.1 COSTA UTILE 2019**
- BALNEABILE
- NON BALNEABILE
- B.1.2 AREA DI RISPETTO**
- Area a rischio di erosione
- Aree a rischio di erosione estesa fino alla dividente demaniale
- Aree archeologiche
- Canale forcato
- Fascia di rispetto canale alluvionale
- Tratto di spiaggia con profondità inferiore a 15 m

