



IL SINDACO
dott. Gabriele Abaterusso

IL DIRIGENTE DELL'UFFICIO
GESTIONE DEL TERRITORIO
arch. Dionino Giangrande

I PROGETTISTI
arch. Dario Russo

ing. Roberto Ciriolo

COLLABORATORI
geom. Paola De Paola

GEOLOGO
dott. Marcello DE Donatis

Piano Comunale delle Coste

B. ELABORATO DI PROGETTO

B.3.2a INDIVIDUAZIONE DELLE OPERE DI DIFFICILE
RIMOZIONE DA ADEGUARE O TRASFORMARE IN
OPERE DI FACILE RIMOZIONE

PIANO:
Gennaio 2016

REVISIONE:
Giugno 2019

Legenda

..... LIMITI COMUNE DI PATU'

..... DIVIDENTE 2019

..... COSTA BALNEABILE

..... COSTA NON BALNEABILE


B.3.2 TRANSITORIO OPERE

..... Camminamento realizzato in calcestruzzo

..... Opera per accesso al mare e molo realizzato in calcestruzzo

..... Opera per varo realizzata in calcestruzzo

..... Piazzola in calcestruzzo

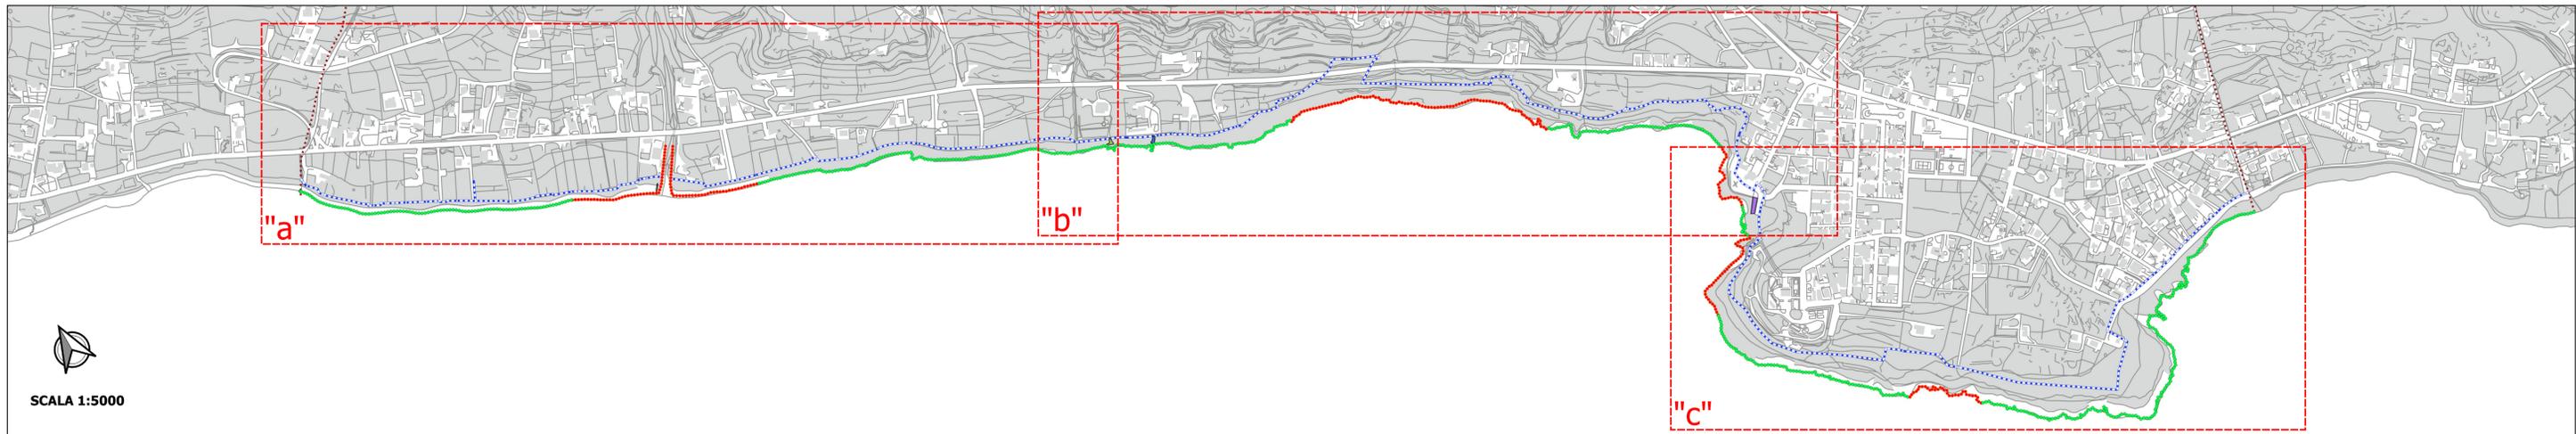



IL SINDACO
dott. Gabriele Abaterusso

IL DIRIGENTE DELL'UFFICIO
GESTIONE DEL TERRITORIO
arch. Dionino Giangrande

Piano Comunale delle Coste

B. ELABORATO DI PROGETTO

B.3.2b INDIVIDUAZIONE DELLE OPERE DI DIFFICILE
RIMOZIONE DA ADEGUARE O TRASFORMARE IN
OPERE DI FACILE RIMOZIONE

I PROGETTISTI
arch. Dario Russo

ing. Roberto Ciriolo

COLLABORATORI
geom. Paola De Paola

GEOLOGO
dott. Marcello DE Donatis

PIANO:
Gennaio 2016

REVISIONE:
Giugno 2019



Legenda

..... LIMITI COMUNE DI PATU'

..... DIVIDENTE 2019

..... COSTA BALNEABILE

..... COSTA NON BALNEABILE


B.3.2 TRANSITORIO OPERE

..... Camminamento realizzato in calcestruzzo

..... Opera per accesso al mare e molo realizzato in calcestruzzo

..... Opera per varo realizzata in calcestruzzo

..... Piazzola in calcestruzzo

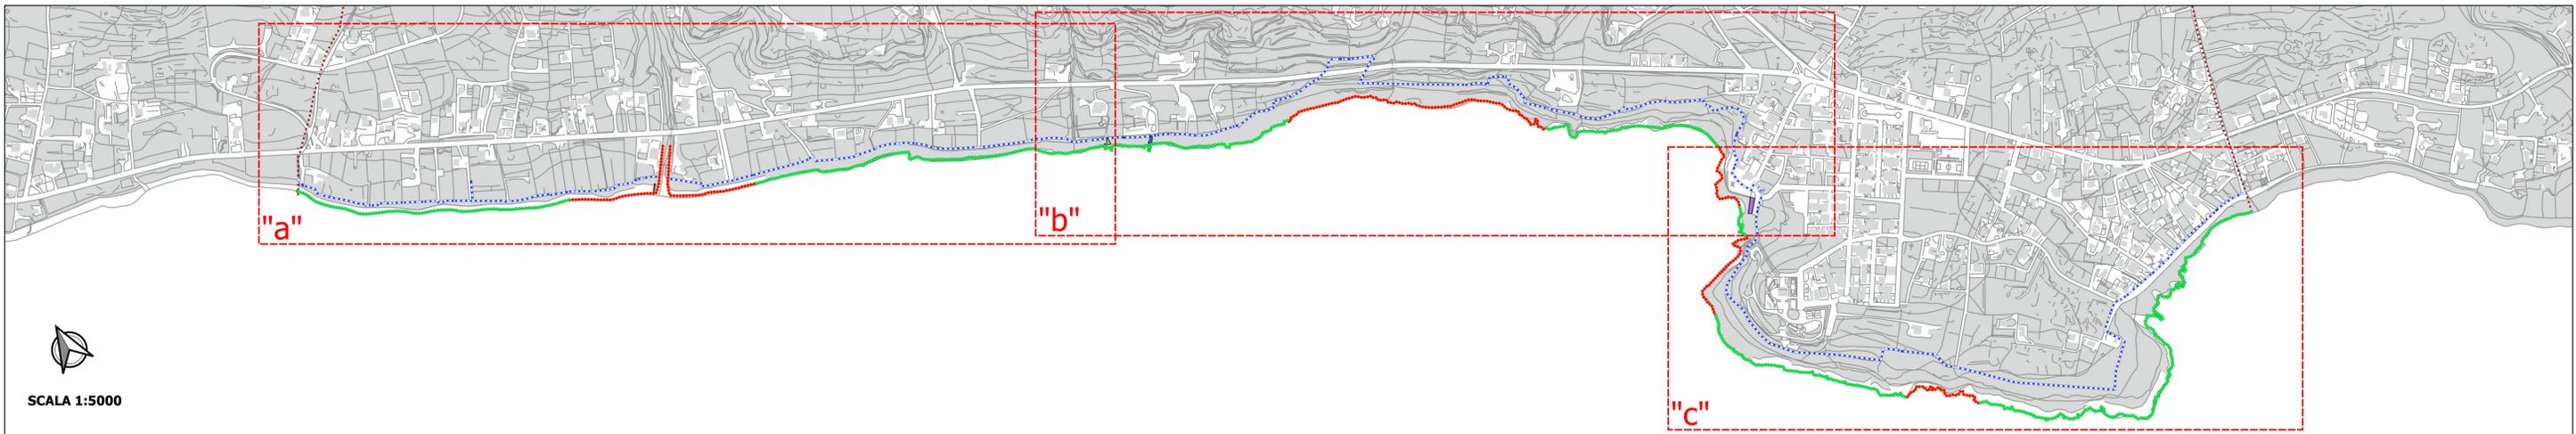



Piano Comunale delle Coste

IL SINDACO
dott. Gabriele Abaterusso

IL DIRIGENTE DELL'UFFICIO
GESTIONE DEL TERRITORIO
arch. Dionino Giangrande

B. ELABORATO DI PROGETTO

B.3.2c INDIVIDUAZIONE DELLE OPERE DI DIFFICILE
RIMOZIONE DA ADEGUARE O TRASFORMARE IN
OPERE DI FACILE RIMOZIONE

I PROGETTISTI
arch. Dario Russo

ing. Roberto Ciriolo

COLLABORATORI
geom. Paola De Paola

GEOLOGO
dott. Marcello DE Donatis

PIANO:
Gennaio 2016

REVISIONE:
Giugno 2019

Legenda

..... LIMITI COMUNE DI PATU'

..... DIVIDENTE 2019

..... COSTA BALNEABILE

..... COSTA NON BALNEABILE

B.3.2 TRANSITORIO OPERE

..... Camminamento realizzato in calcestruzzo

..... Opera per accesso al mare e molo realizzato in calcestruzzo

..... Opera per varo realizzata in calcestruzzo

..... Piazzola in calcestruzzo

