

C  
O  
M  
U  
N  
E  
D  
I  
P  
A  
T  
U'

STUDIO  
PARTICOLAREGGIATO

**LOCALITA' "S.GREGORIO"**  
**ZONA "B<sub>3</sub>" DEL P. di F.**

**TAV. 4**

**QUOTIZZAZIONE**

**rapp 1: 500**

PROGETTISTI: DOTT. INGG.

**E. POLI**

**R. PALASCIANO**



VISTO: Parere favorevole condizionato  
all'osservanza di quanto riporta-  
to nella relazione n° 3382  
in data 6-2-80  
Settore Urbanistico Regionale  
e Delib. G.R. N° 1080 del 29-2  
IL COORDINATORE  
DEL SETTORE URBANISTICO REGIONALE  
(Prof. Ing. V. Minichilli)  
*Minichilli*


DATA:

12 OTT. 1978


IL SINDACO:

I PROGETTISTI:



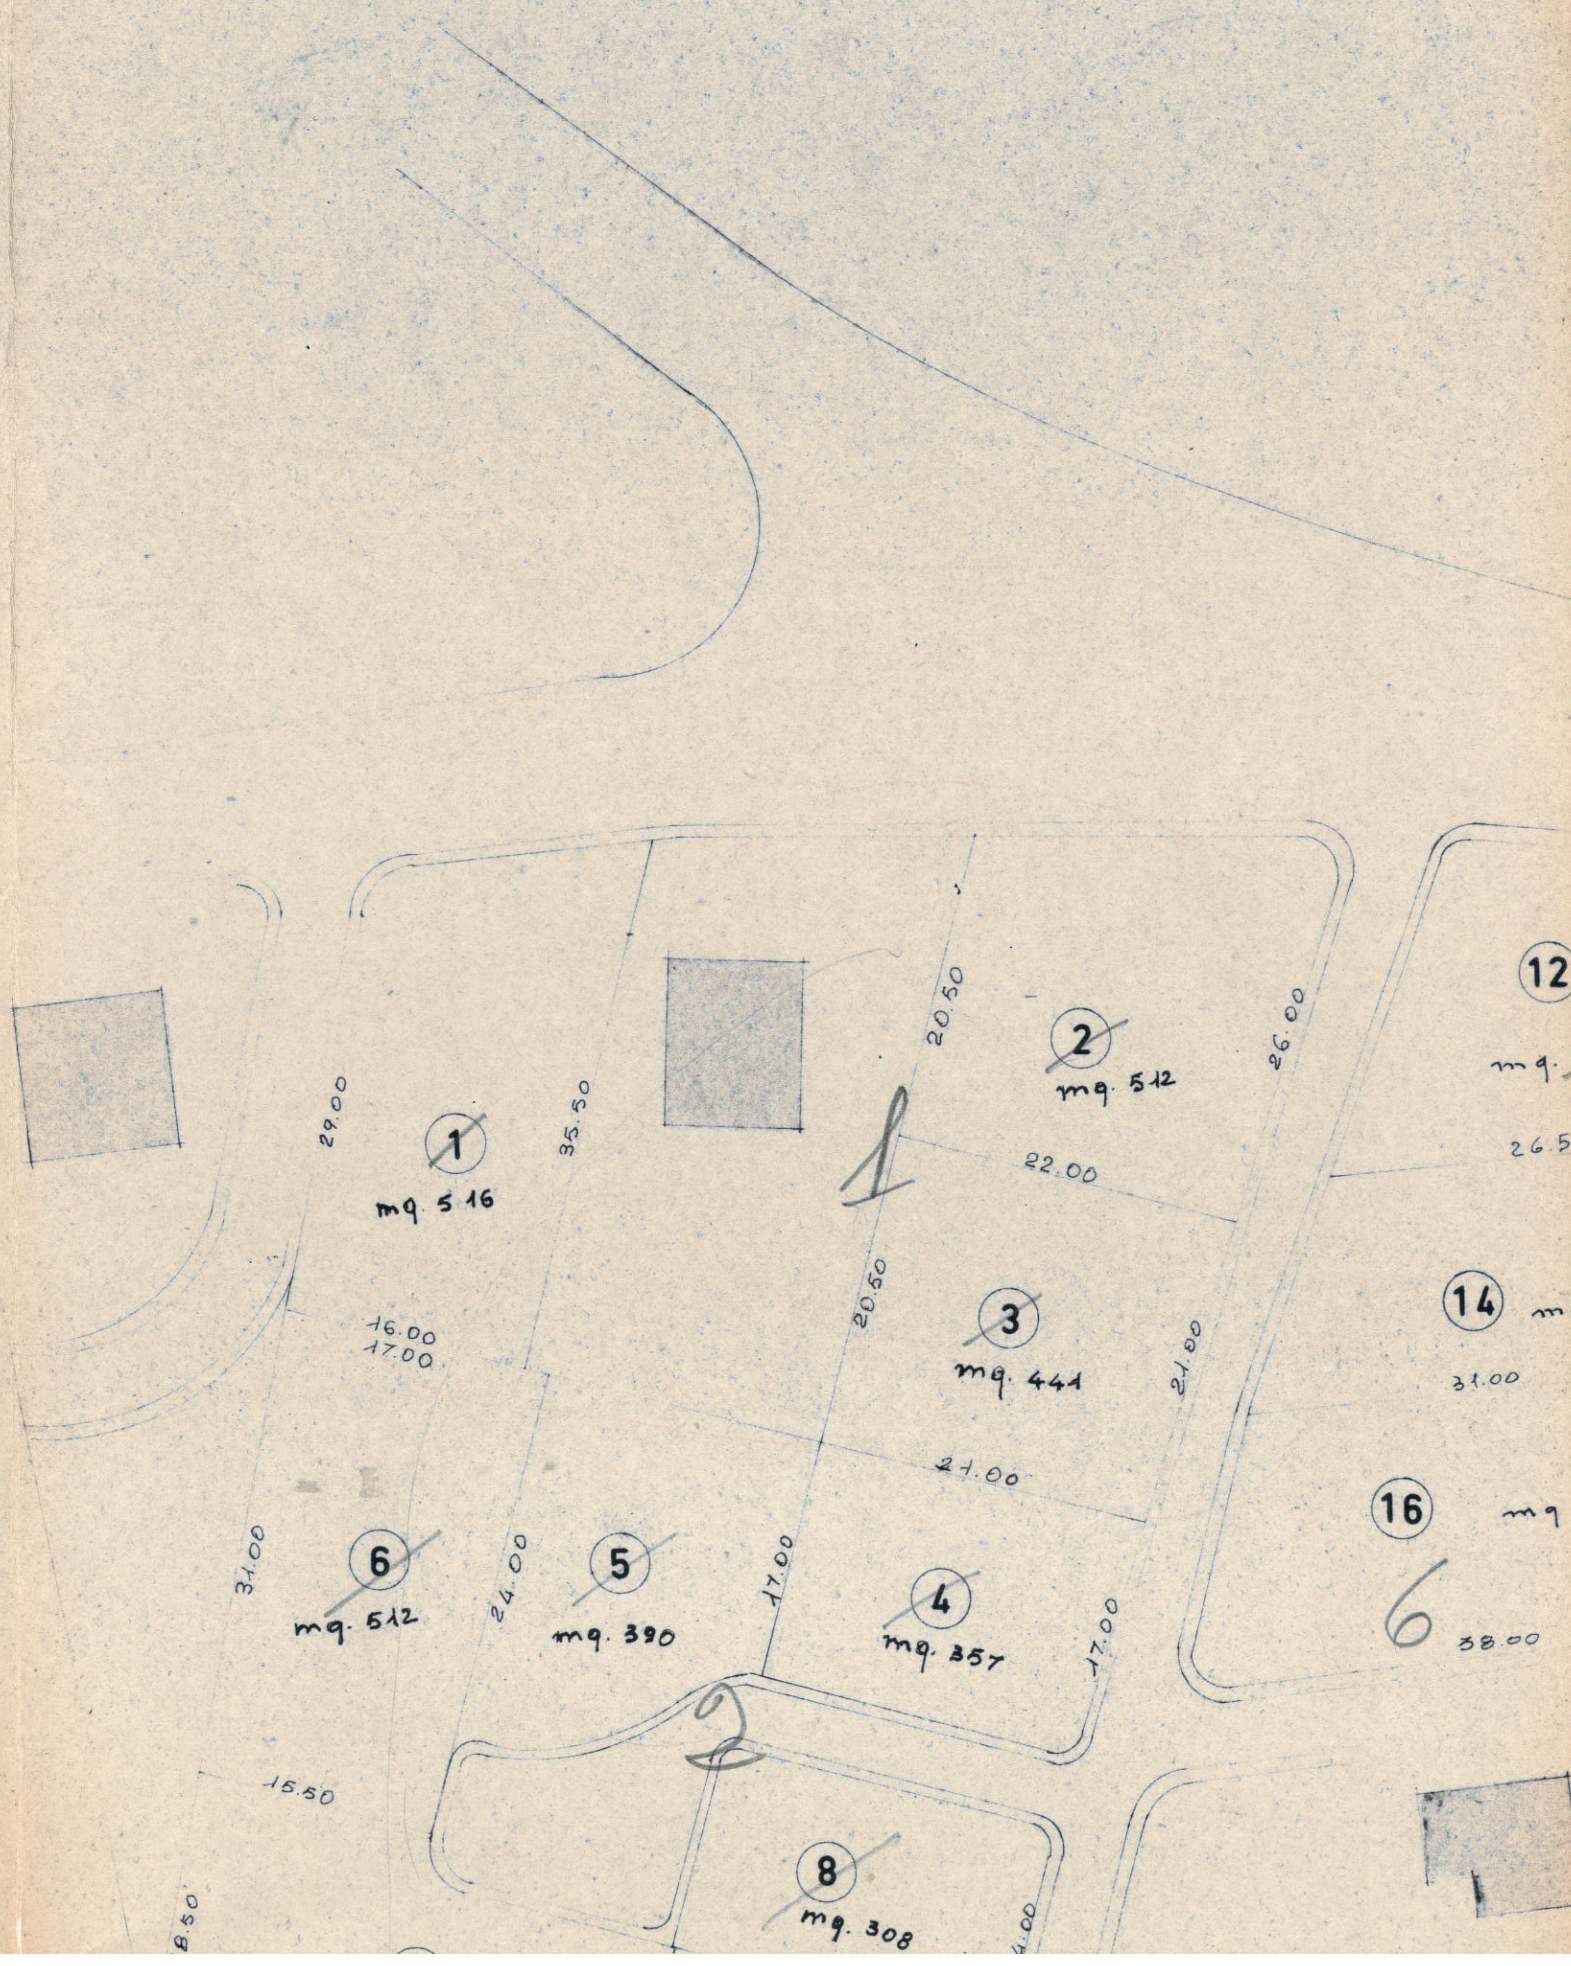



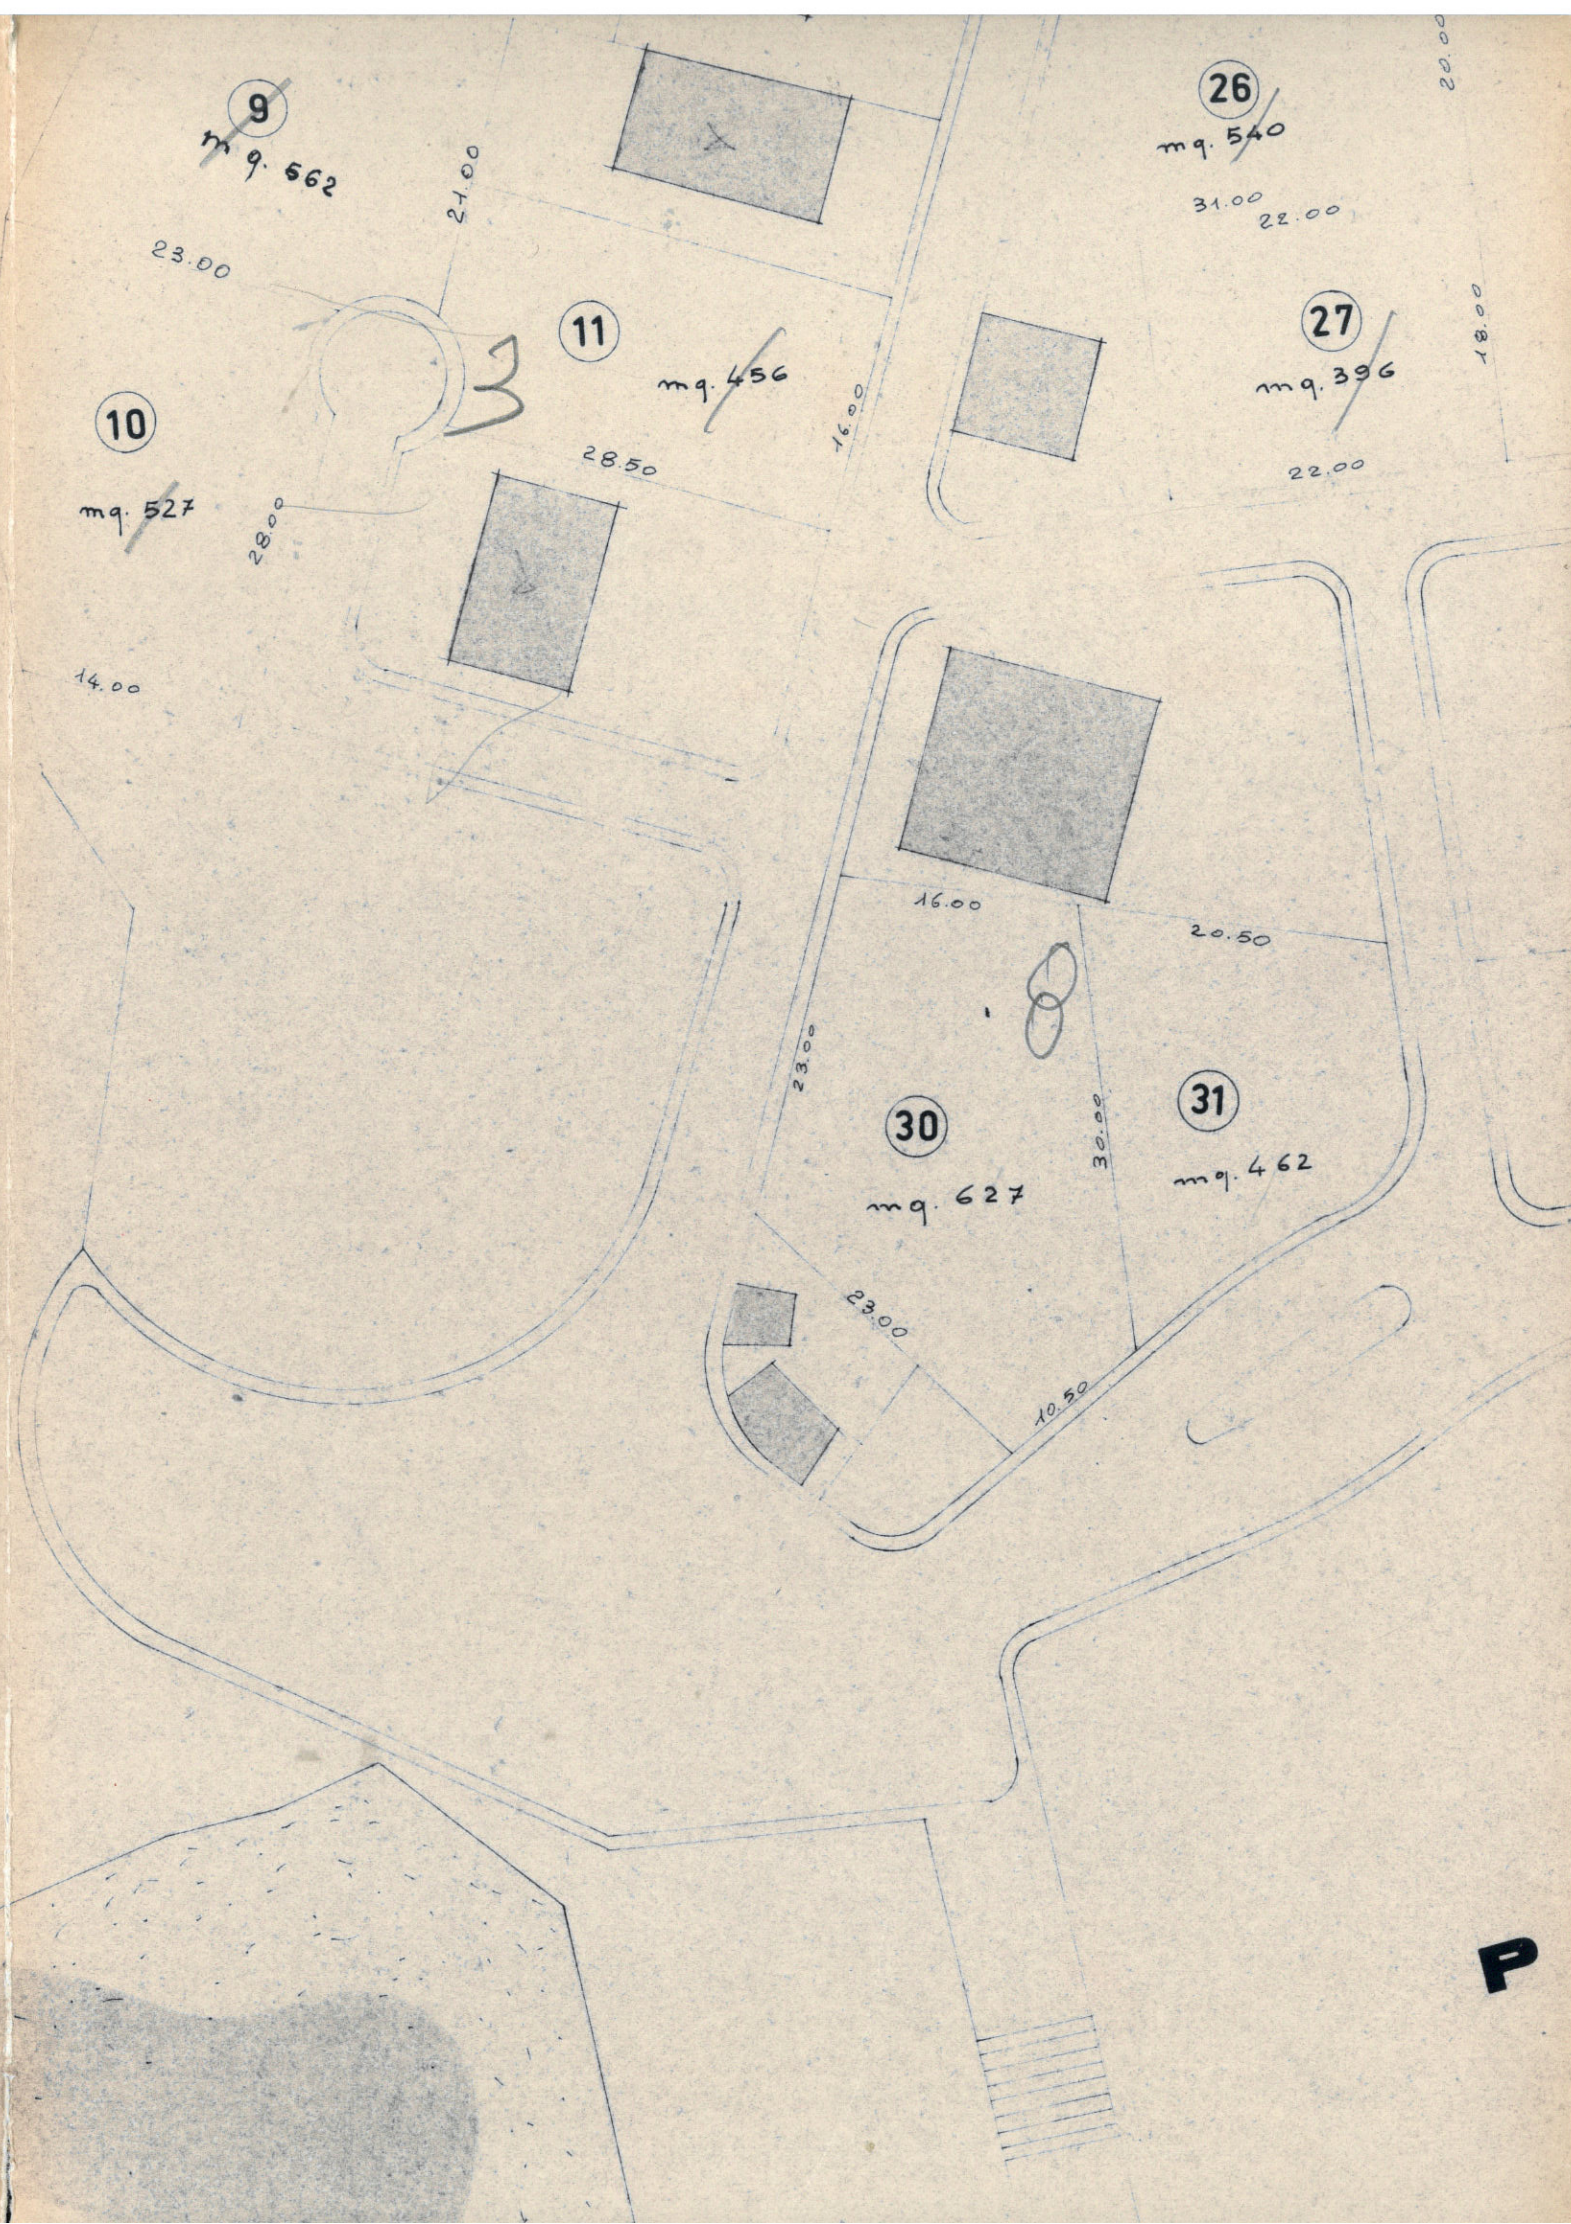




M A R E




J O N I O





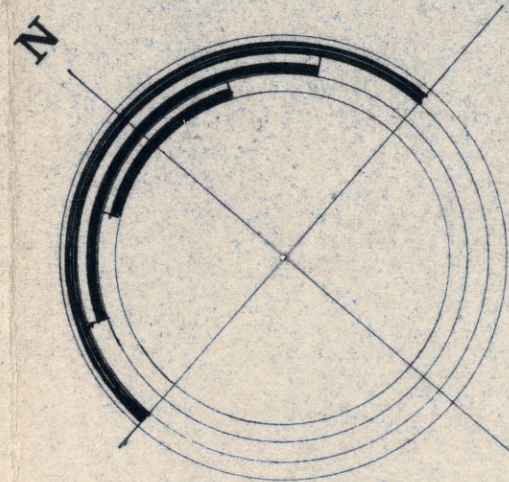

L I T O R A N E A

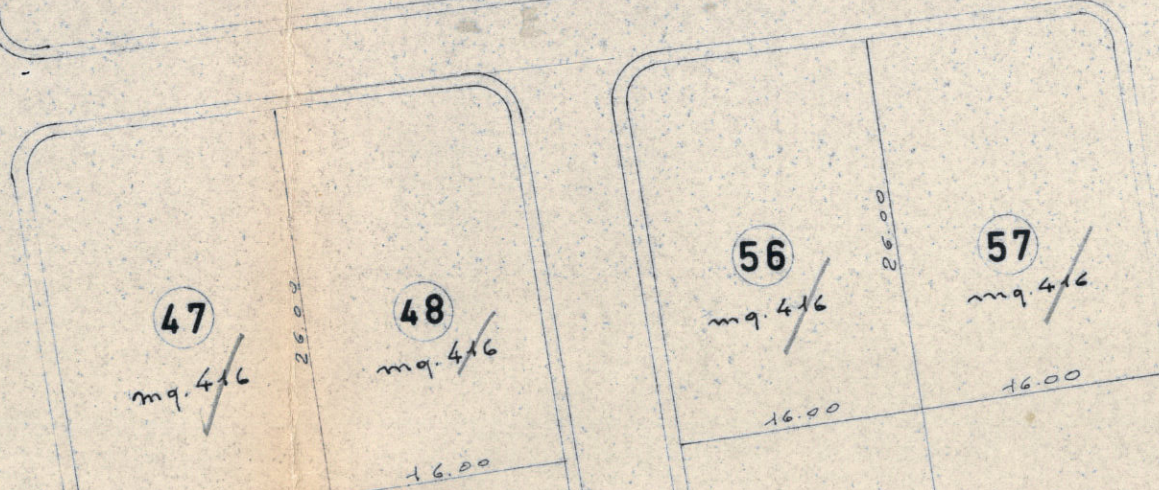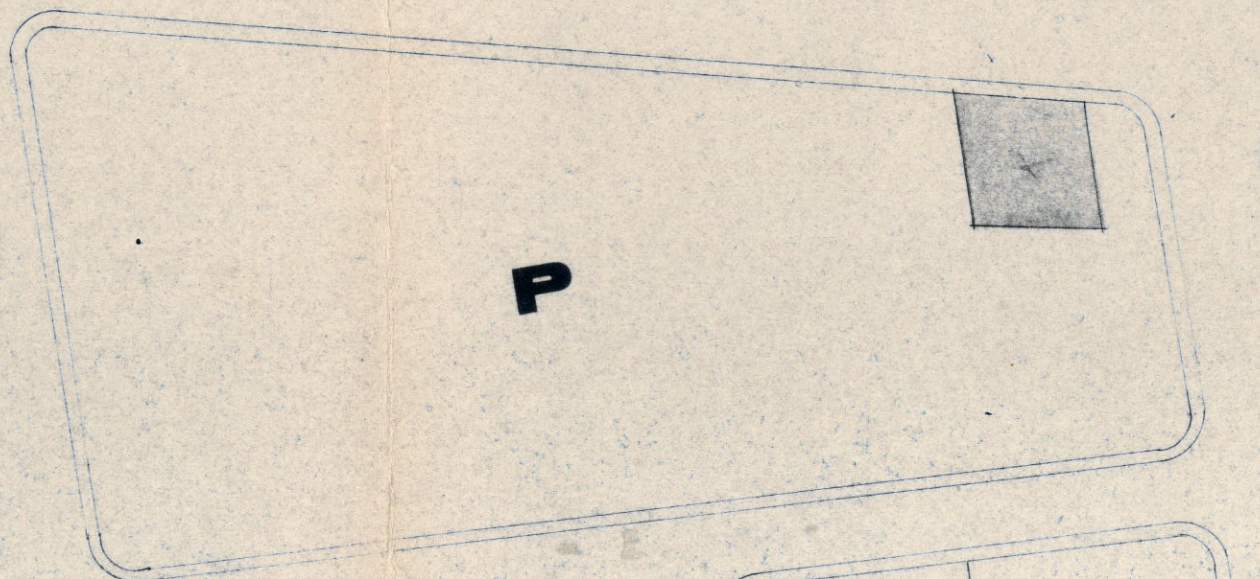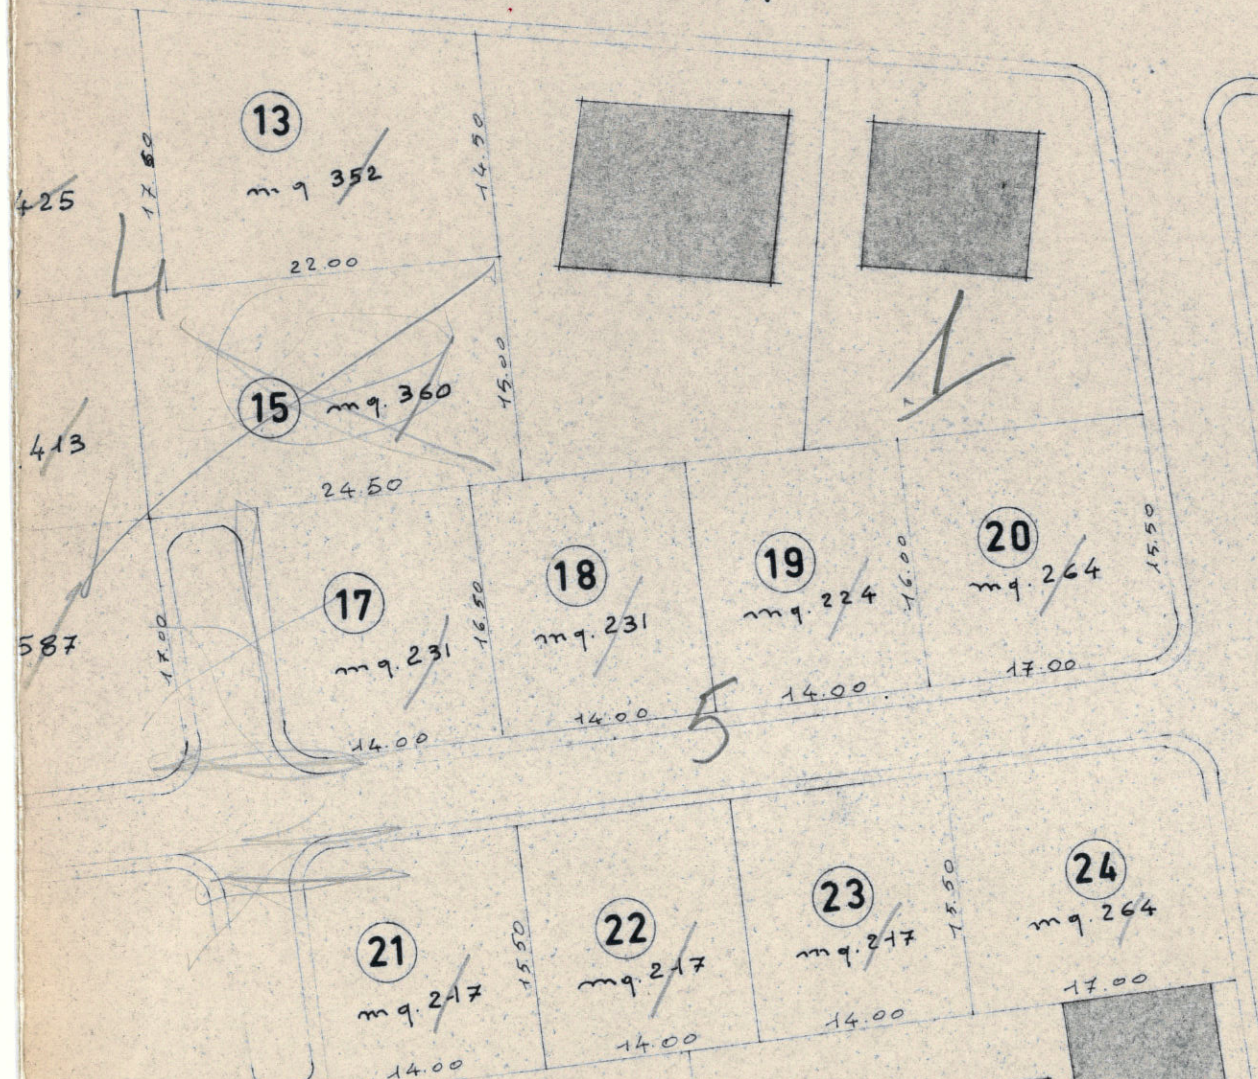





mq. 605

mq. 320

mq. 320

29.00


28

mq. 485  
28.50

17.00

29

mq. 611

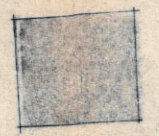

23.00

51

mq. 368

11

60

mq. 368

12

23.00

61

mq. 368

32

mq. 305

22.00

21.50

33

mq. 298

21.00

34

mq. 332

20.50

52

mq. 320

20.00

53

mq. 320

16.00

62

mq. 320

20.00

63

mq. 320

16.00

38

mq. 418

19.00

37

mq. 266

14.00

36

mq. 266

14.00

35

mq. 304

16.00

54

mq. 400

25.00

55

mq. 400

64

mq. 400

25.00

65

mq. 400

39

mq. 256

16.00

14.00

40

mq. 224

16.00

41

mq. 224

16.00

42

mq. 256

16.00

10

45

mq. 272

15.50

46

mq. 240

16.00

43

mq. 272

16.00

16.50

44

mq. 280

17.00

45

mq. 272

17.00

VIA

VIA DUILIO

66

mq. 490

18.50

67

mq. 268

10.50

68

mq. 417

17.00

69

mq. 478

70

mq. 239

10.50

71

mq. 425

18.00

93

mq. 245

72

mq. 323

19.00



VIA

DUILE

V

72

mq. 323

19.00

15.00

79

mq. 285

19.00

15.00

92

mq. 180

19.50

73

mq. 273

19.00

14.00

74

mq. 266

18.00

14.00

75

mq. 252

17.50

14.00

76

mq. 245

17.50

14.00

77

mq. 245

18.00

14.00

78

mq. 288

18.00

16.00

80

mq. 238

17.00

14.00

81

mq. 238

17.00

82

mq. 238

14.00

83

mq. 238

84

mq. 238

14.00

85

mq. 238

86

mq. 238

14.00

87

mq. 238

88

mq. 272

17.00

16.00

89

mq. 272

17.00

28.00

91

mq. 4+2

17.00

24.00

13.00

90

mq. 459

30.50

12.00

15

16