

C
O
M
U
N
E
D
I
P
A
T
U'

STUDIO
PARTICOLAREGGIATO

LOCALITA' "S.GREGORIO"
ZONA "B₃" DEL P. di F.

TAV. 5

**ALLINEAMENTI
STRADALI**

rapp1: 500

PROGETTISTI: DOTT. INGG.

E. POLI
R. PALASCIANO




VISTO: Parere favorevole condizionato
all'osservanza di quanto riportato
nella relazione n° 3382
in data 6-2-80
Settore Urbanistico Regionale
e Delib. G.R. N° 1080 del 29-2-80
IL COORDINATORE
DEL SETTORE URBANISTICO REGIONALE
(Prof. Ing. V. Minchilli)
V.M.

DATA:


12 OTT. 1978


IL SINDACO:

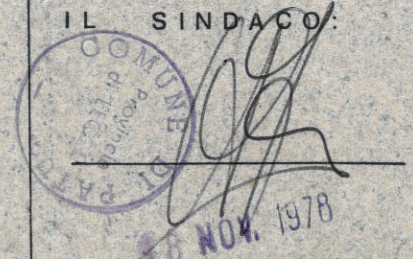

I PROGETTISTI:


E. Poli
Raffaele Palasciano

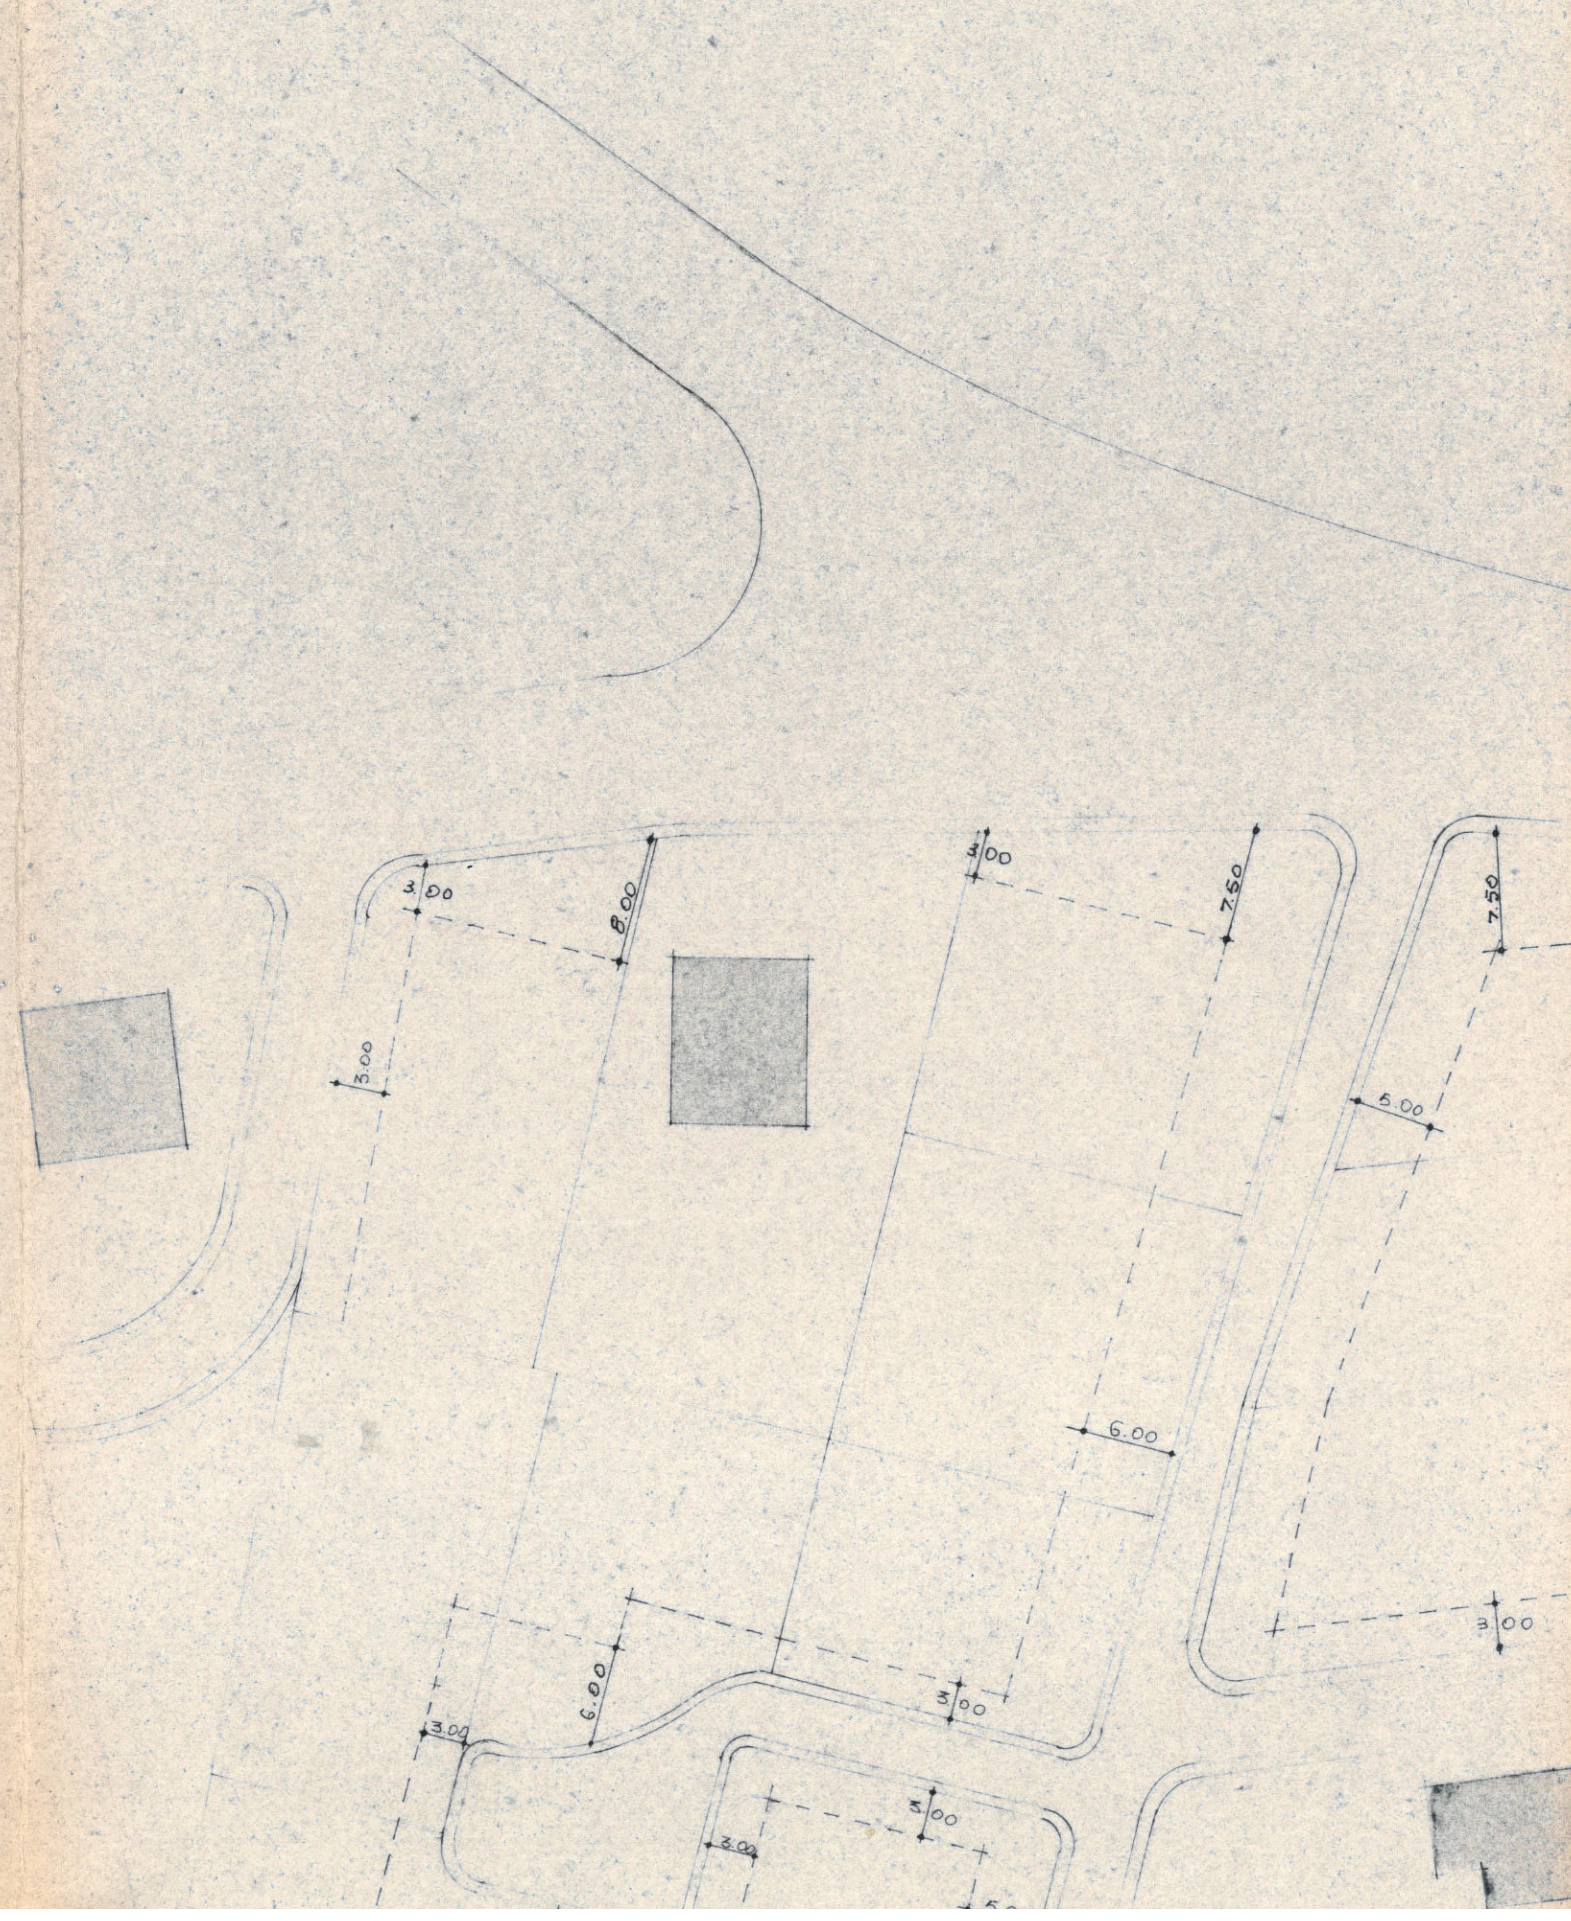


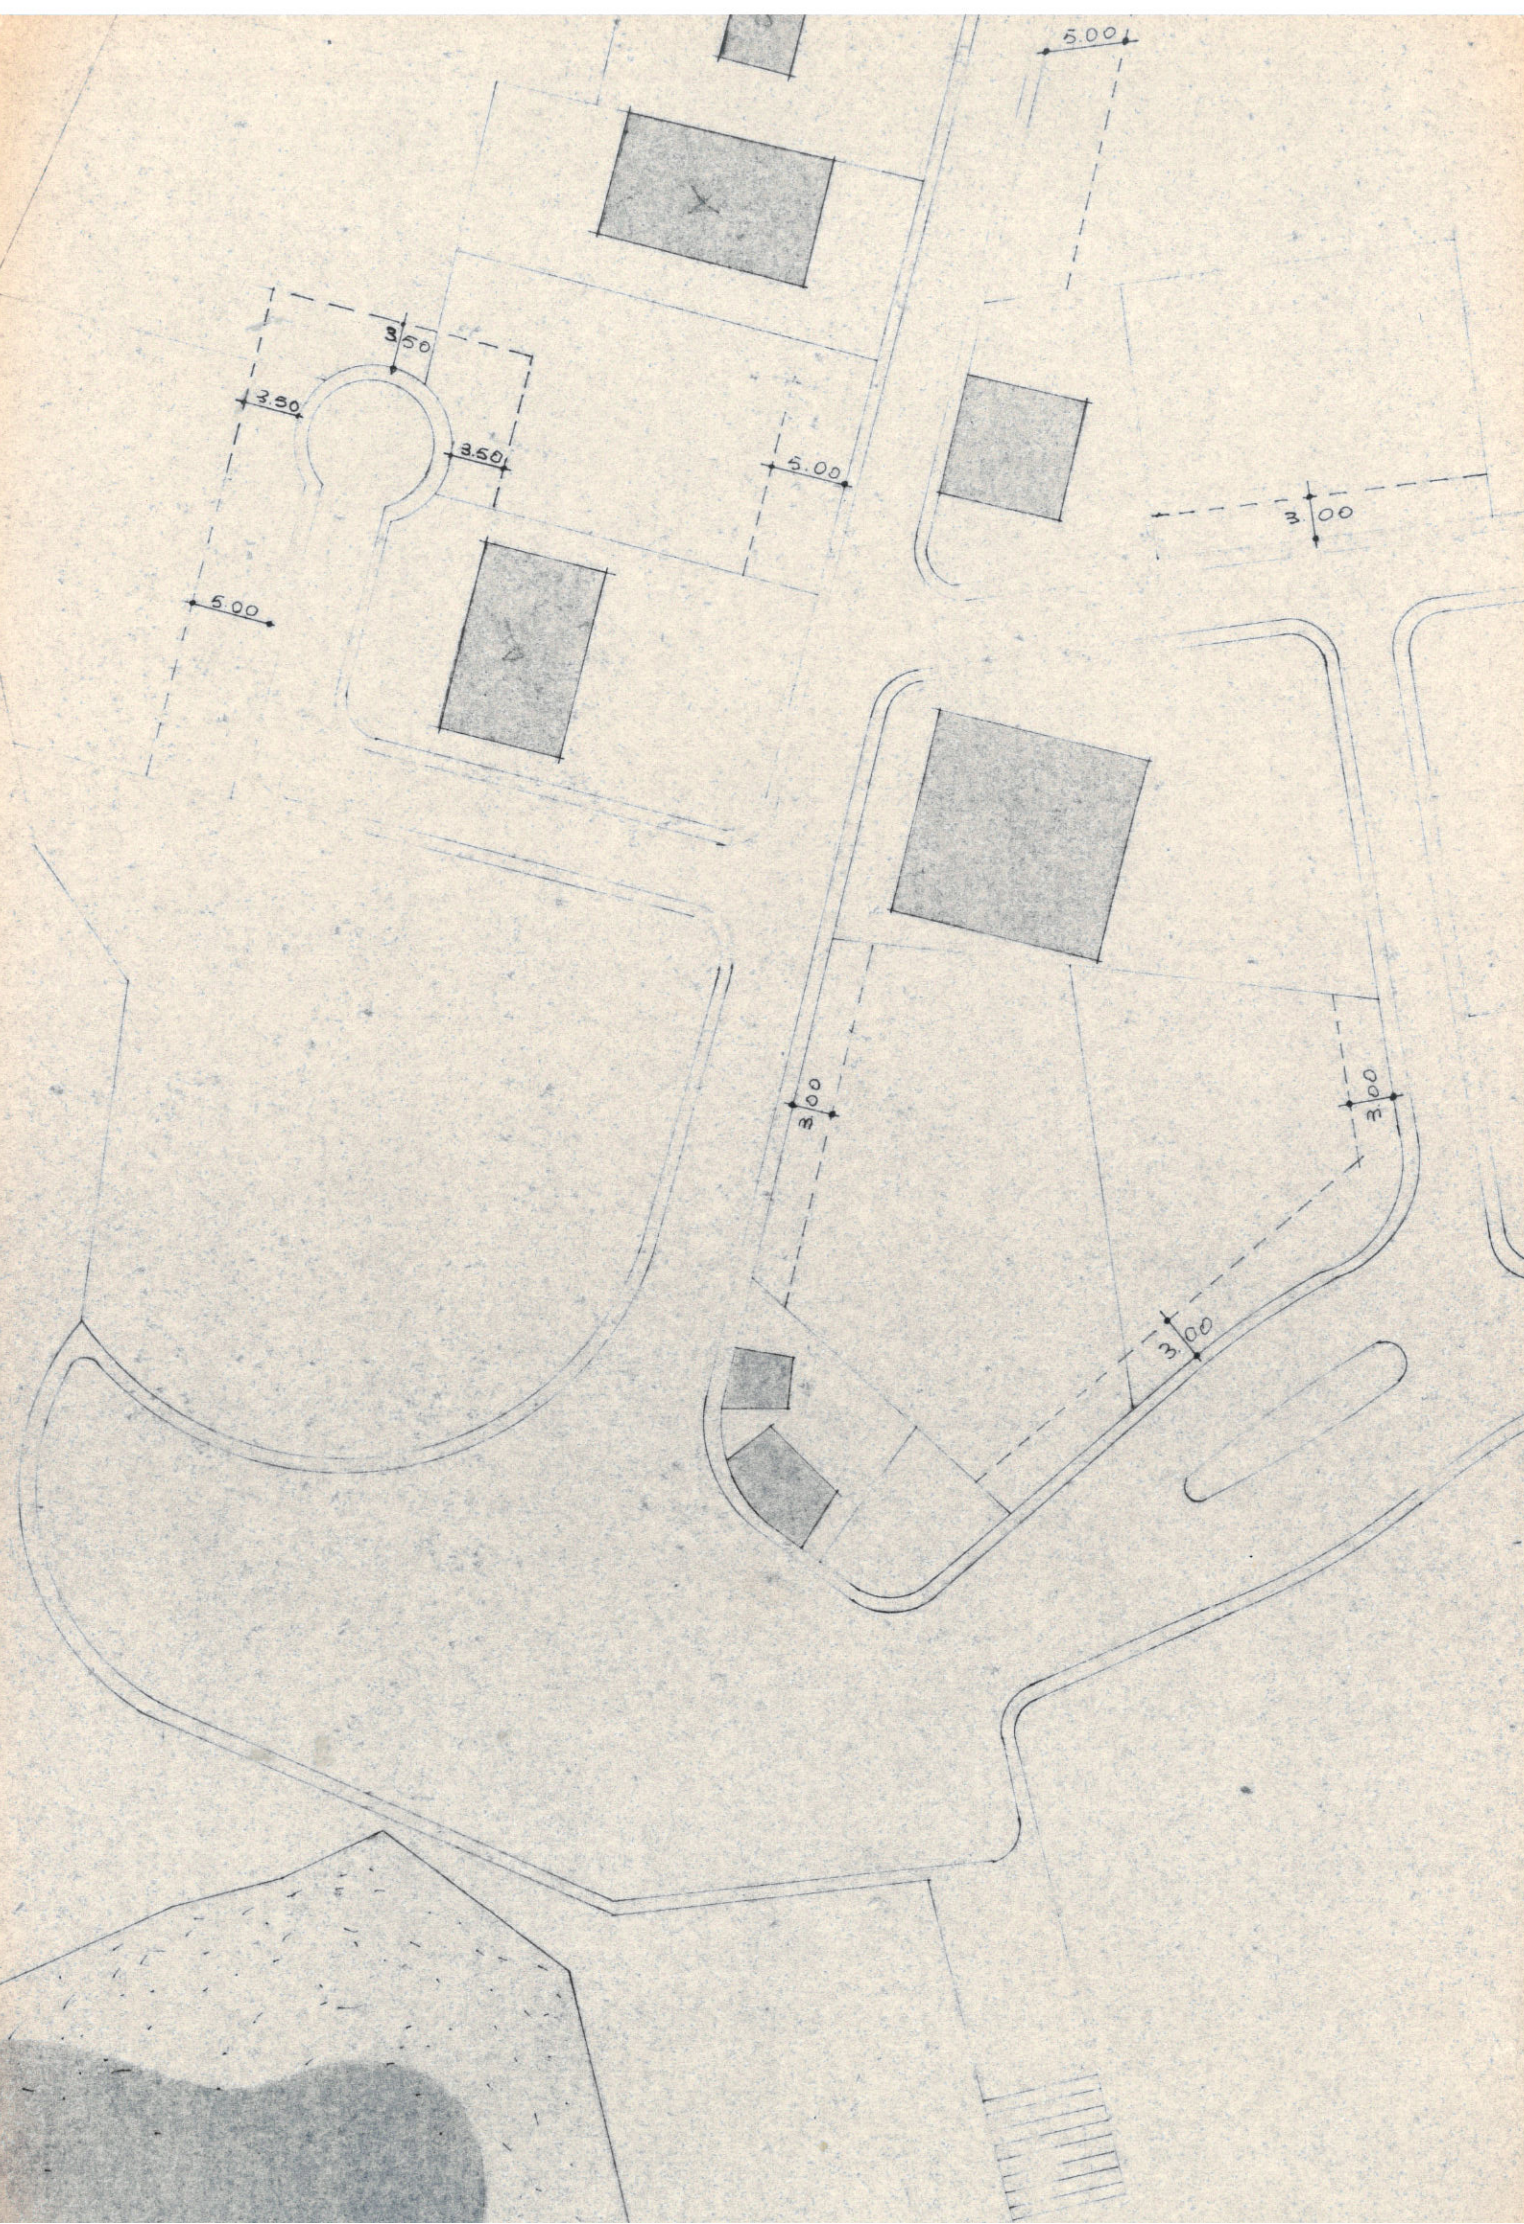

M A R E


J O N I O

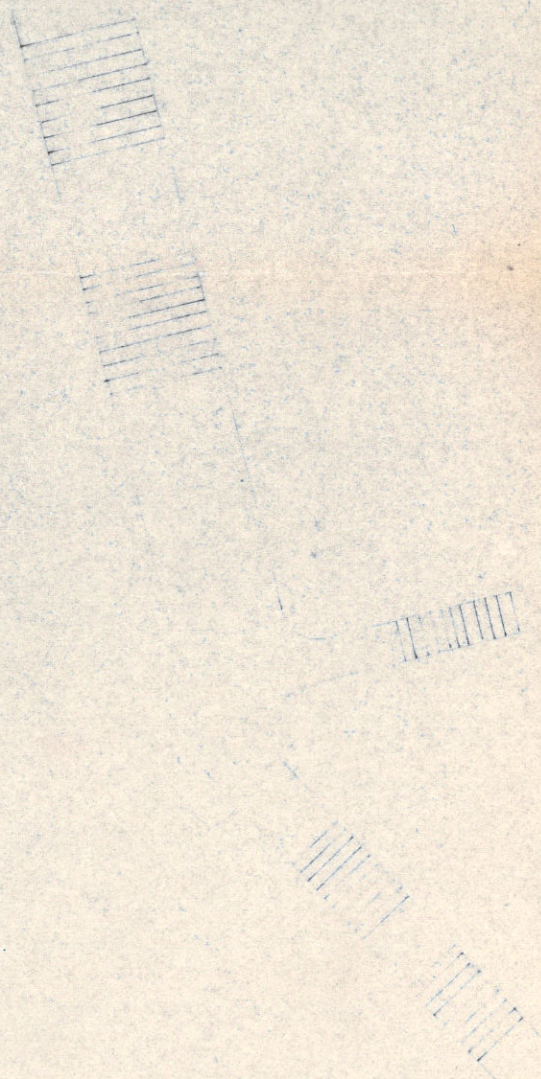

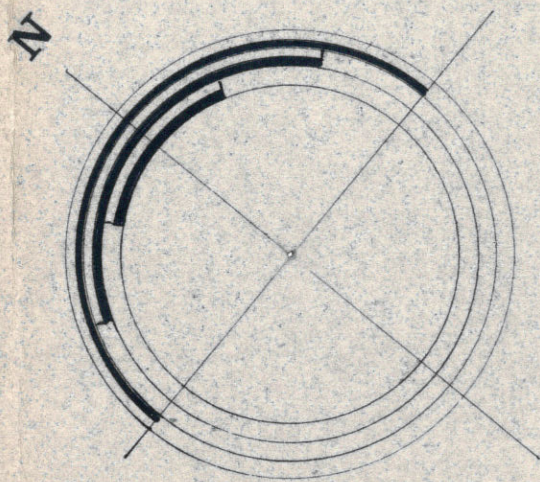

L I T O R A N E A



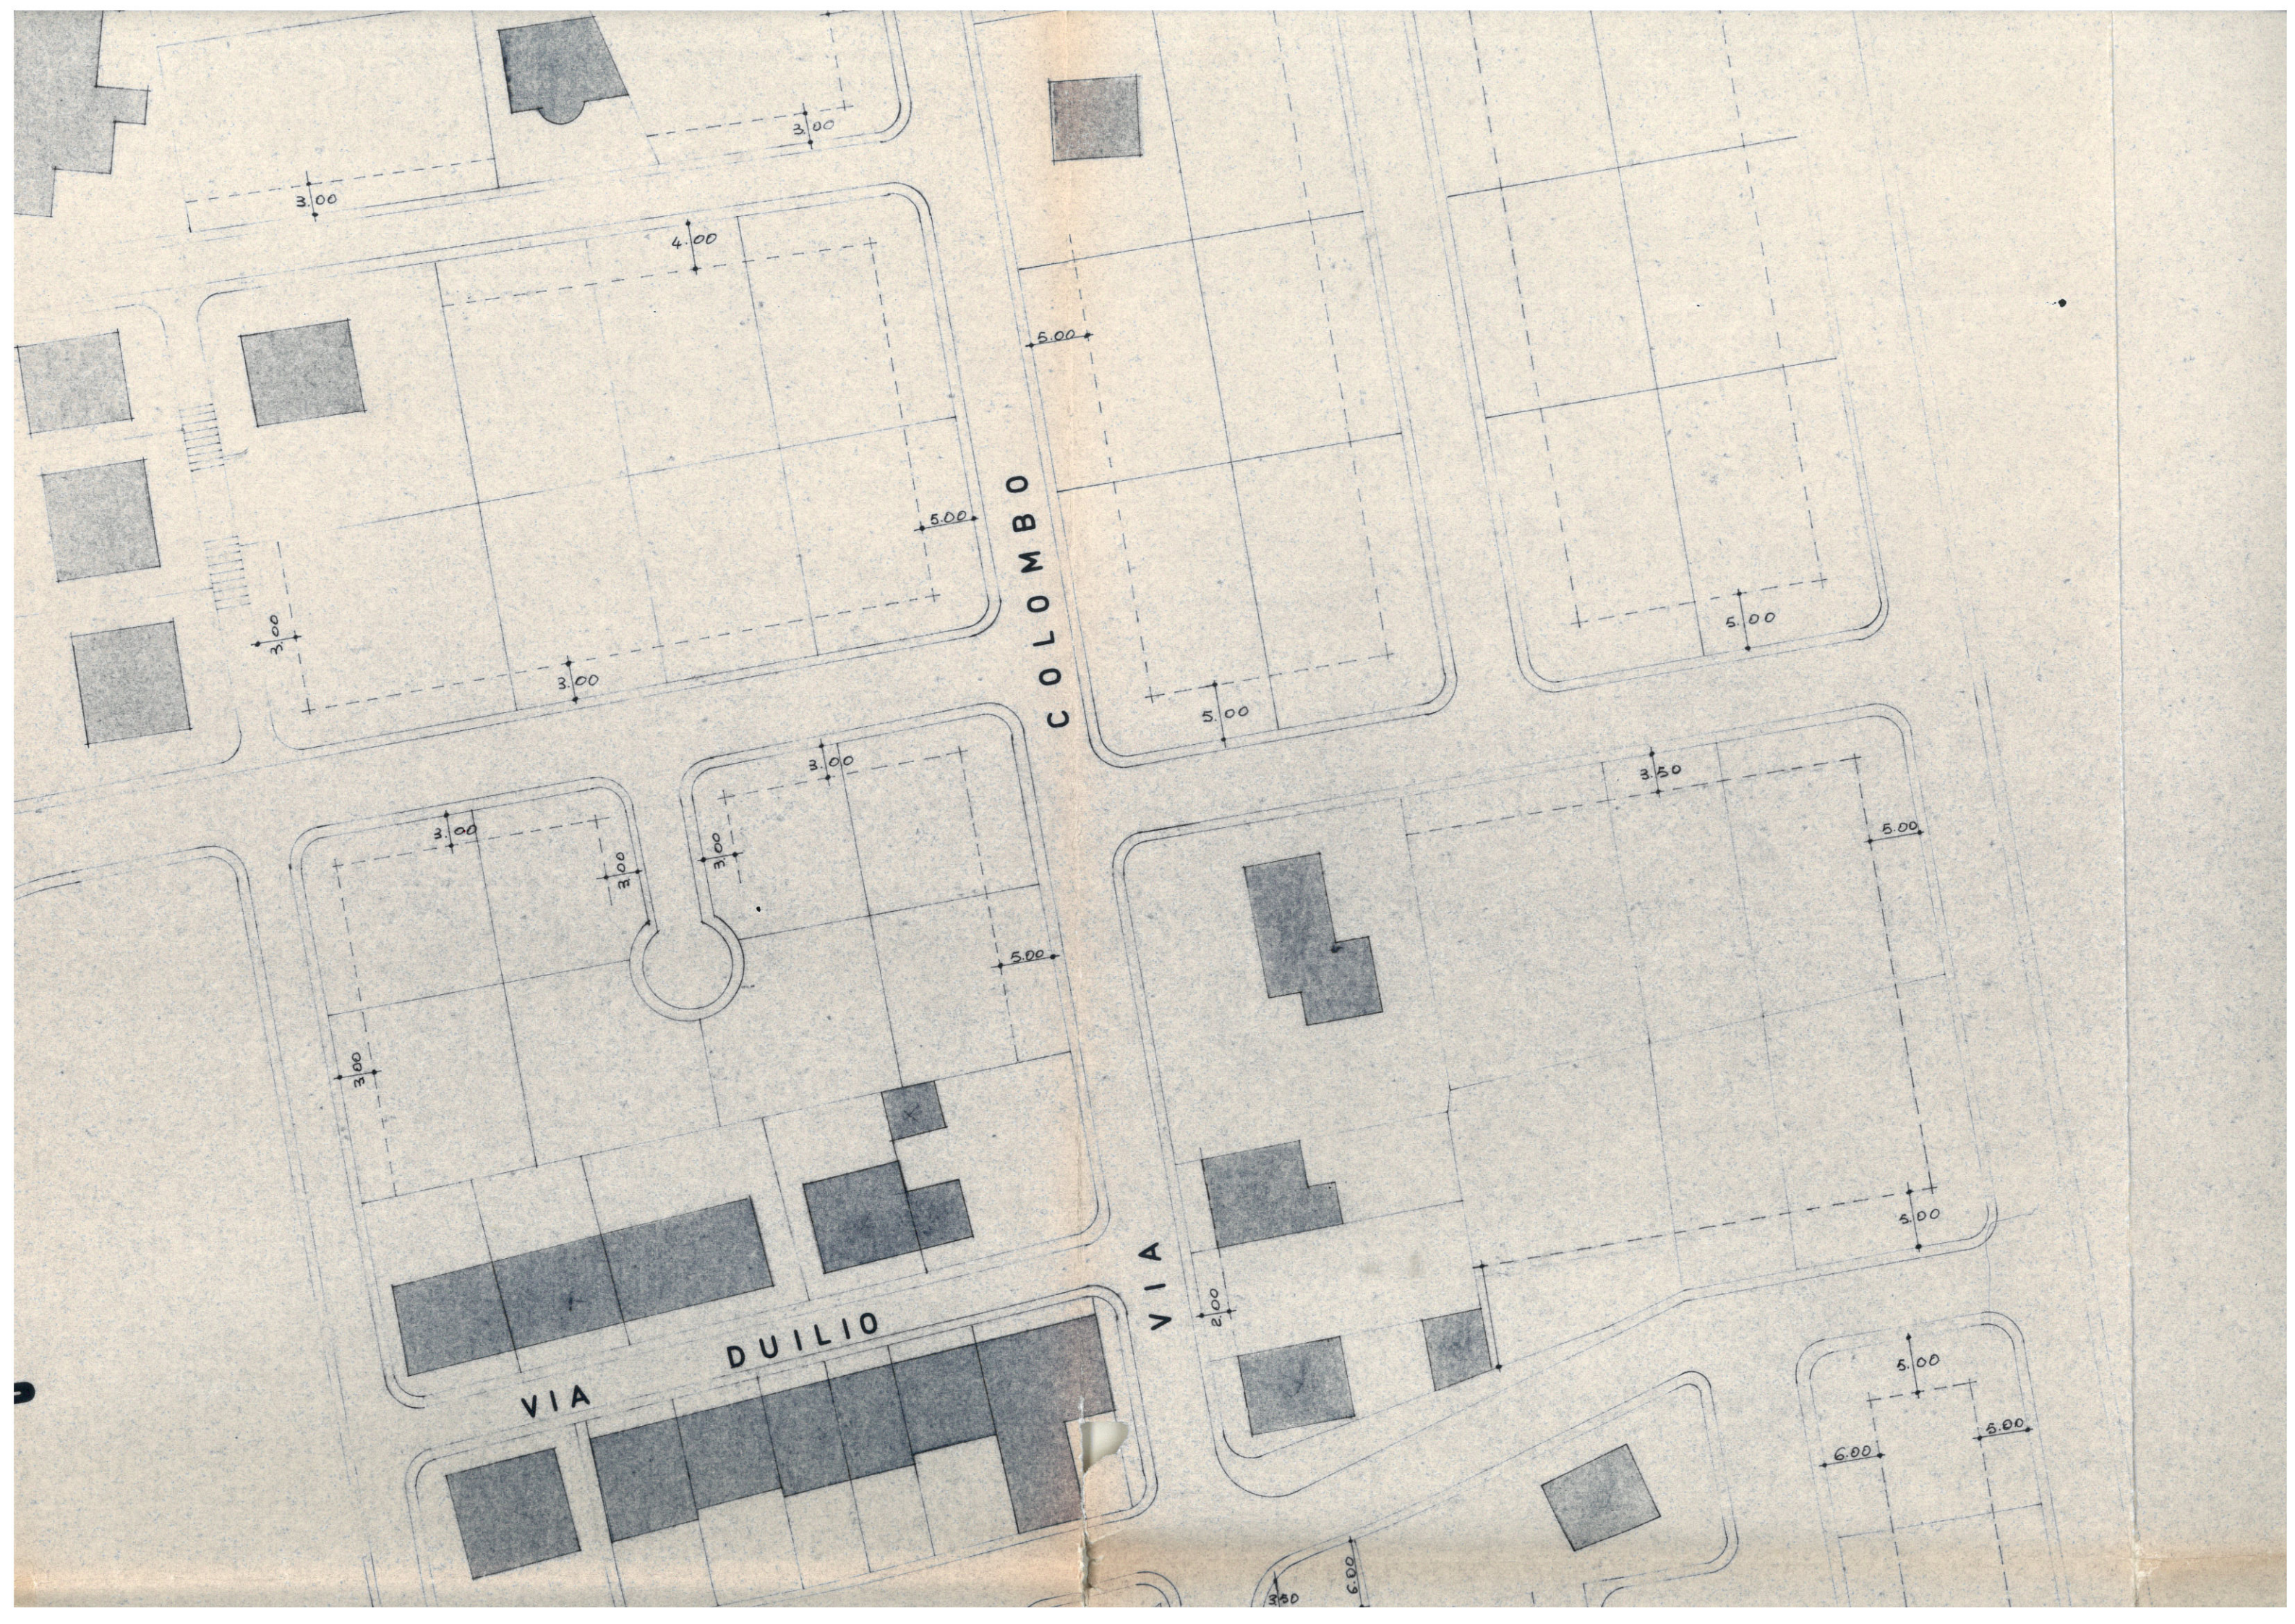

VIA DUILIO

V

