



COMUNE DI PATÙ
PROVINCIA DI LECCE

LAVORI DI VALORIZZAZIONE DELL'AREA MONUMENTALE, ACCESSIBILITA' AI BENI E RESTAURO
CONSERVATIVO DELLA CENTOPIETRE E DELL'APPARATO PITTORICO.

STRALCIO B

VALORIZZAZIONE DELL'AREA MONUMENTALE E ACCESSIBILITÀ AI BENI

progettisti:

Arch. Mauro Lazzari

coll. Arch. Sara Lagna

Responsabile del progetto di restauro del
monumento

Arch. ANNA MARIA GAGLIARDI

Responsabile per le indagini storico,
bibliografiche e d'archivio del monumento e
analisi del contesto territoriale

Dott.ssa MARIANGELA SAMMARCO

Archeologa del paesaggio e componente del comitato scientifico-organizzativo della

Convenzione per la valorizzazione del patrimonio storico-archeologico di Patù stipulata tra

Amministrazione Comunale di Patù, Dipartimento di Beni Culturali dell'Università del Salento

e Soprintendenza Archeologica della Puglia

ELABORATO:

INQUADRAMENTO

URBANISTICO E

PAESAGGISTICO

RIFERIMENTO:

NOTE :

DATA: agosto 2026

TAV

01b

scala ---




STRALCIO AEROFOTOGRAMMETRICO

scala 1:2000



PROGRAMMA DI FABBRICAZIONE

scala 1:2000

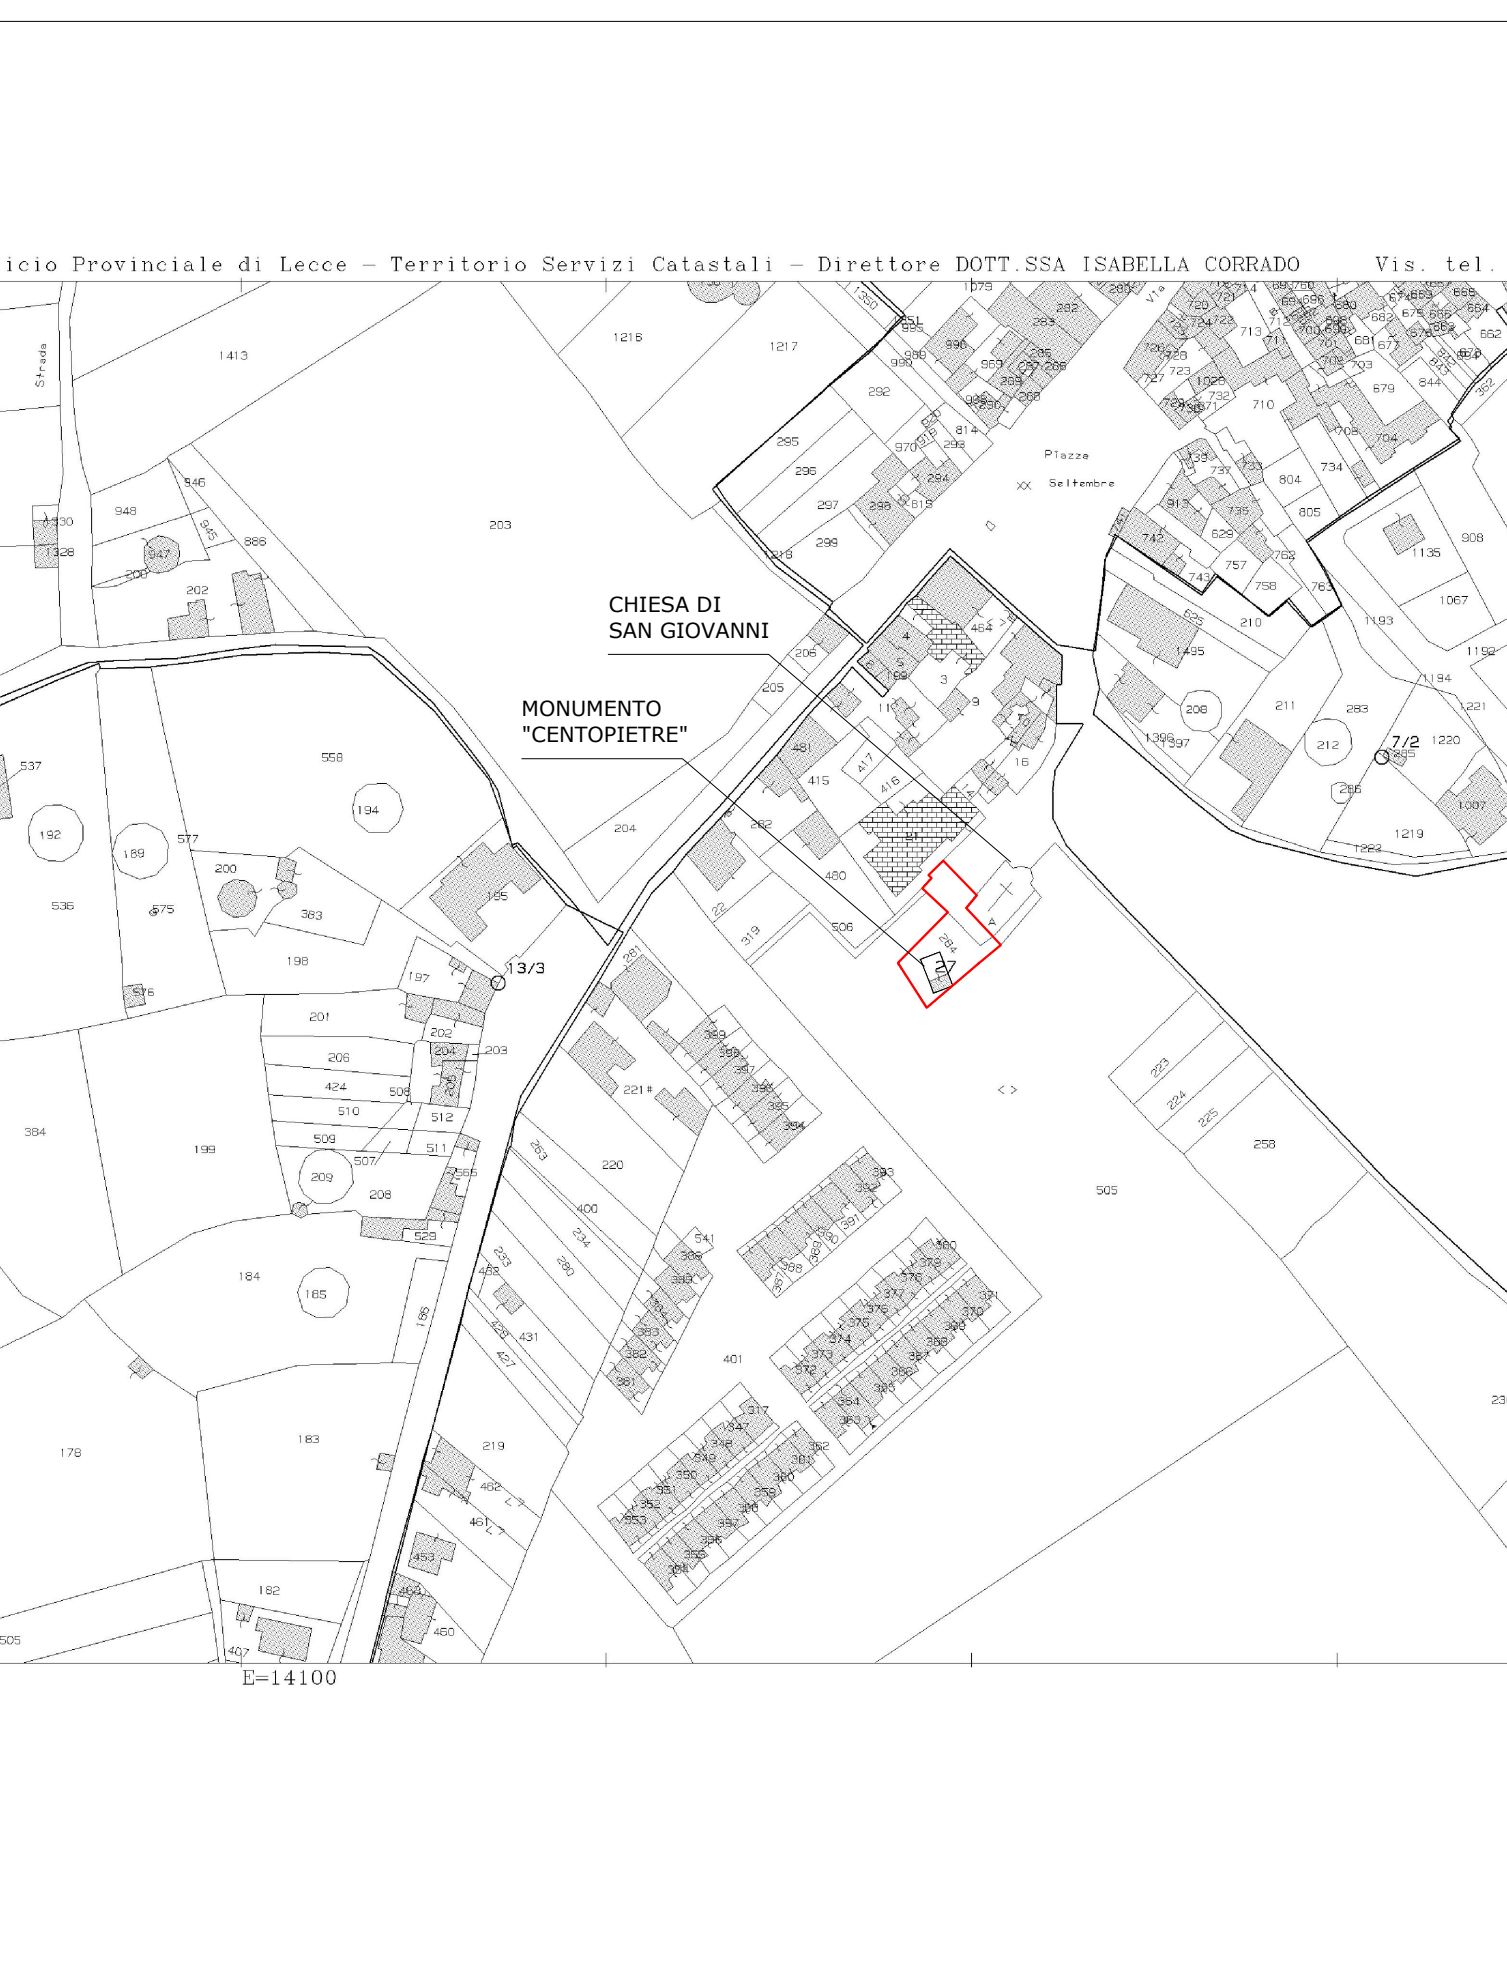


ESTRATTO DI MAPPA CATASTALE_Foglio 4, p.lle 27, 284

scala 1:2000




ORTOFOTO

scala 1:2000

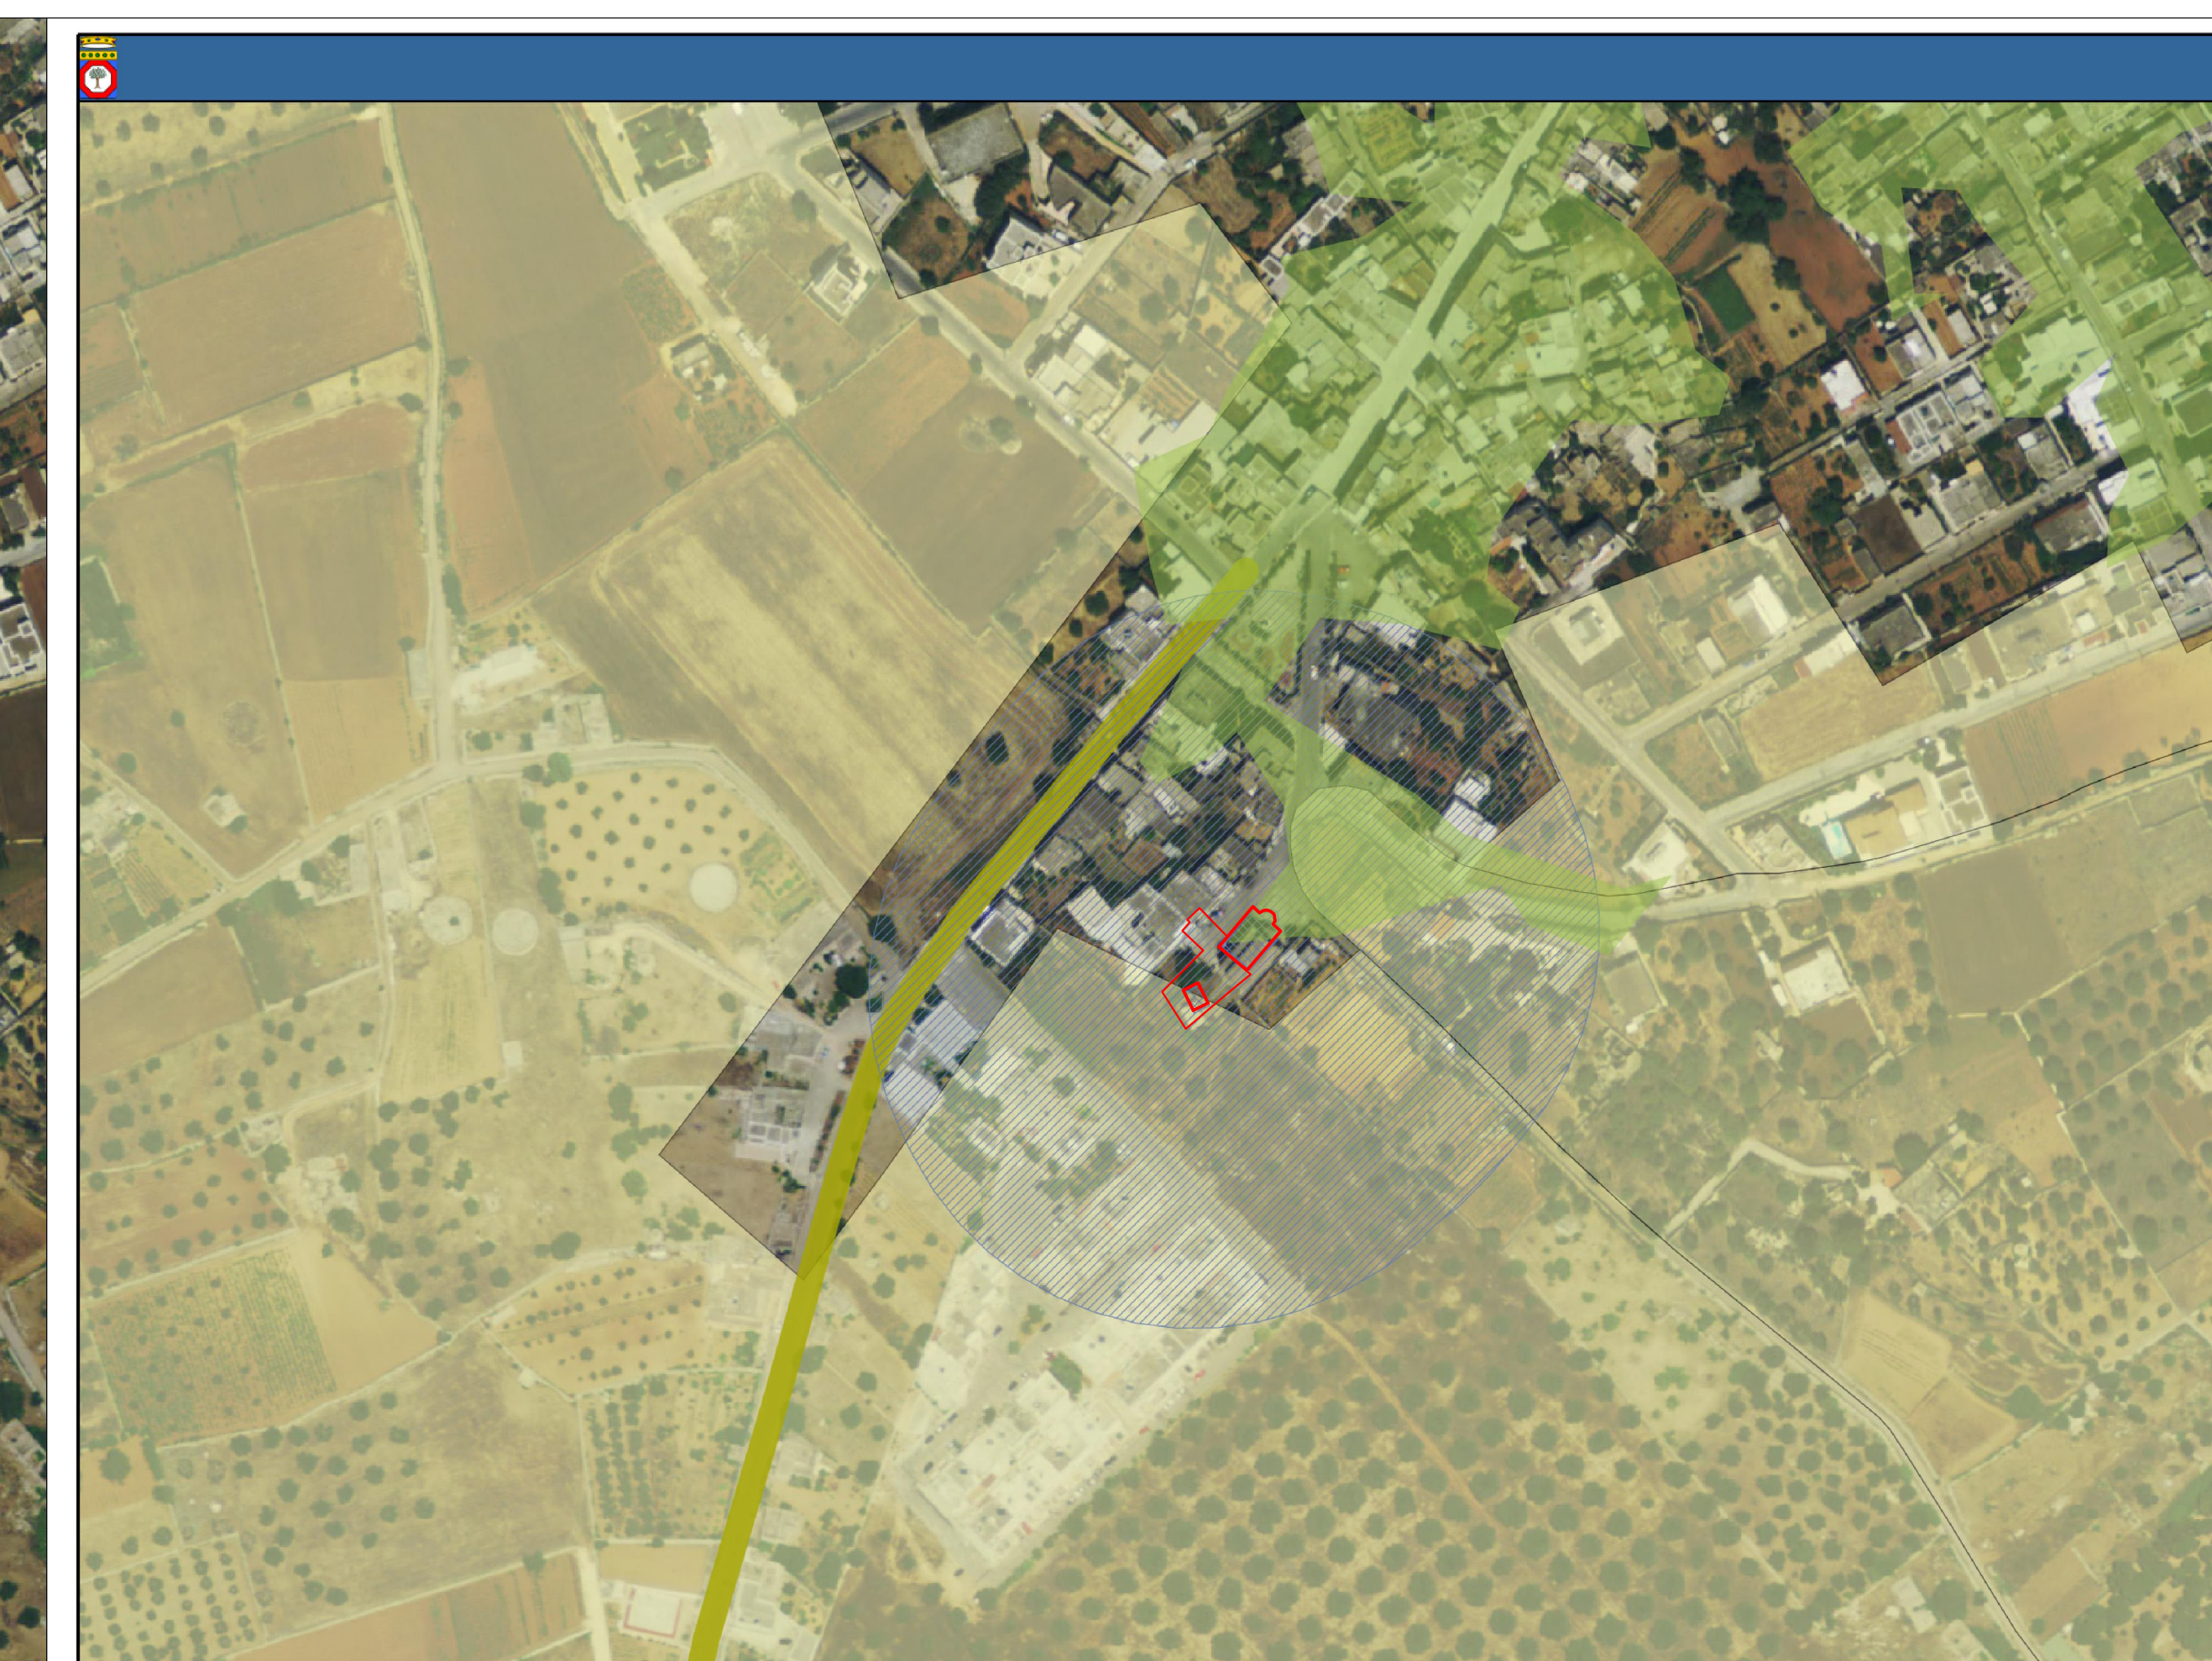

PIANO PAESAGGISTICO TERRITORIALE REGIONALE approvato com DGR n. 1162/2016

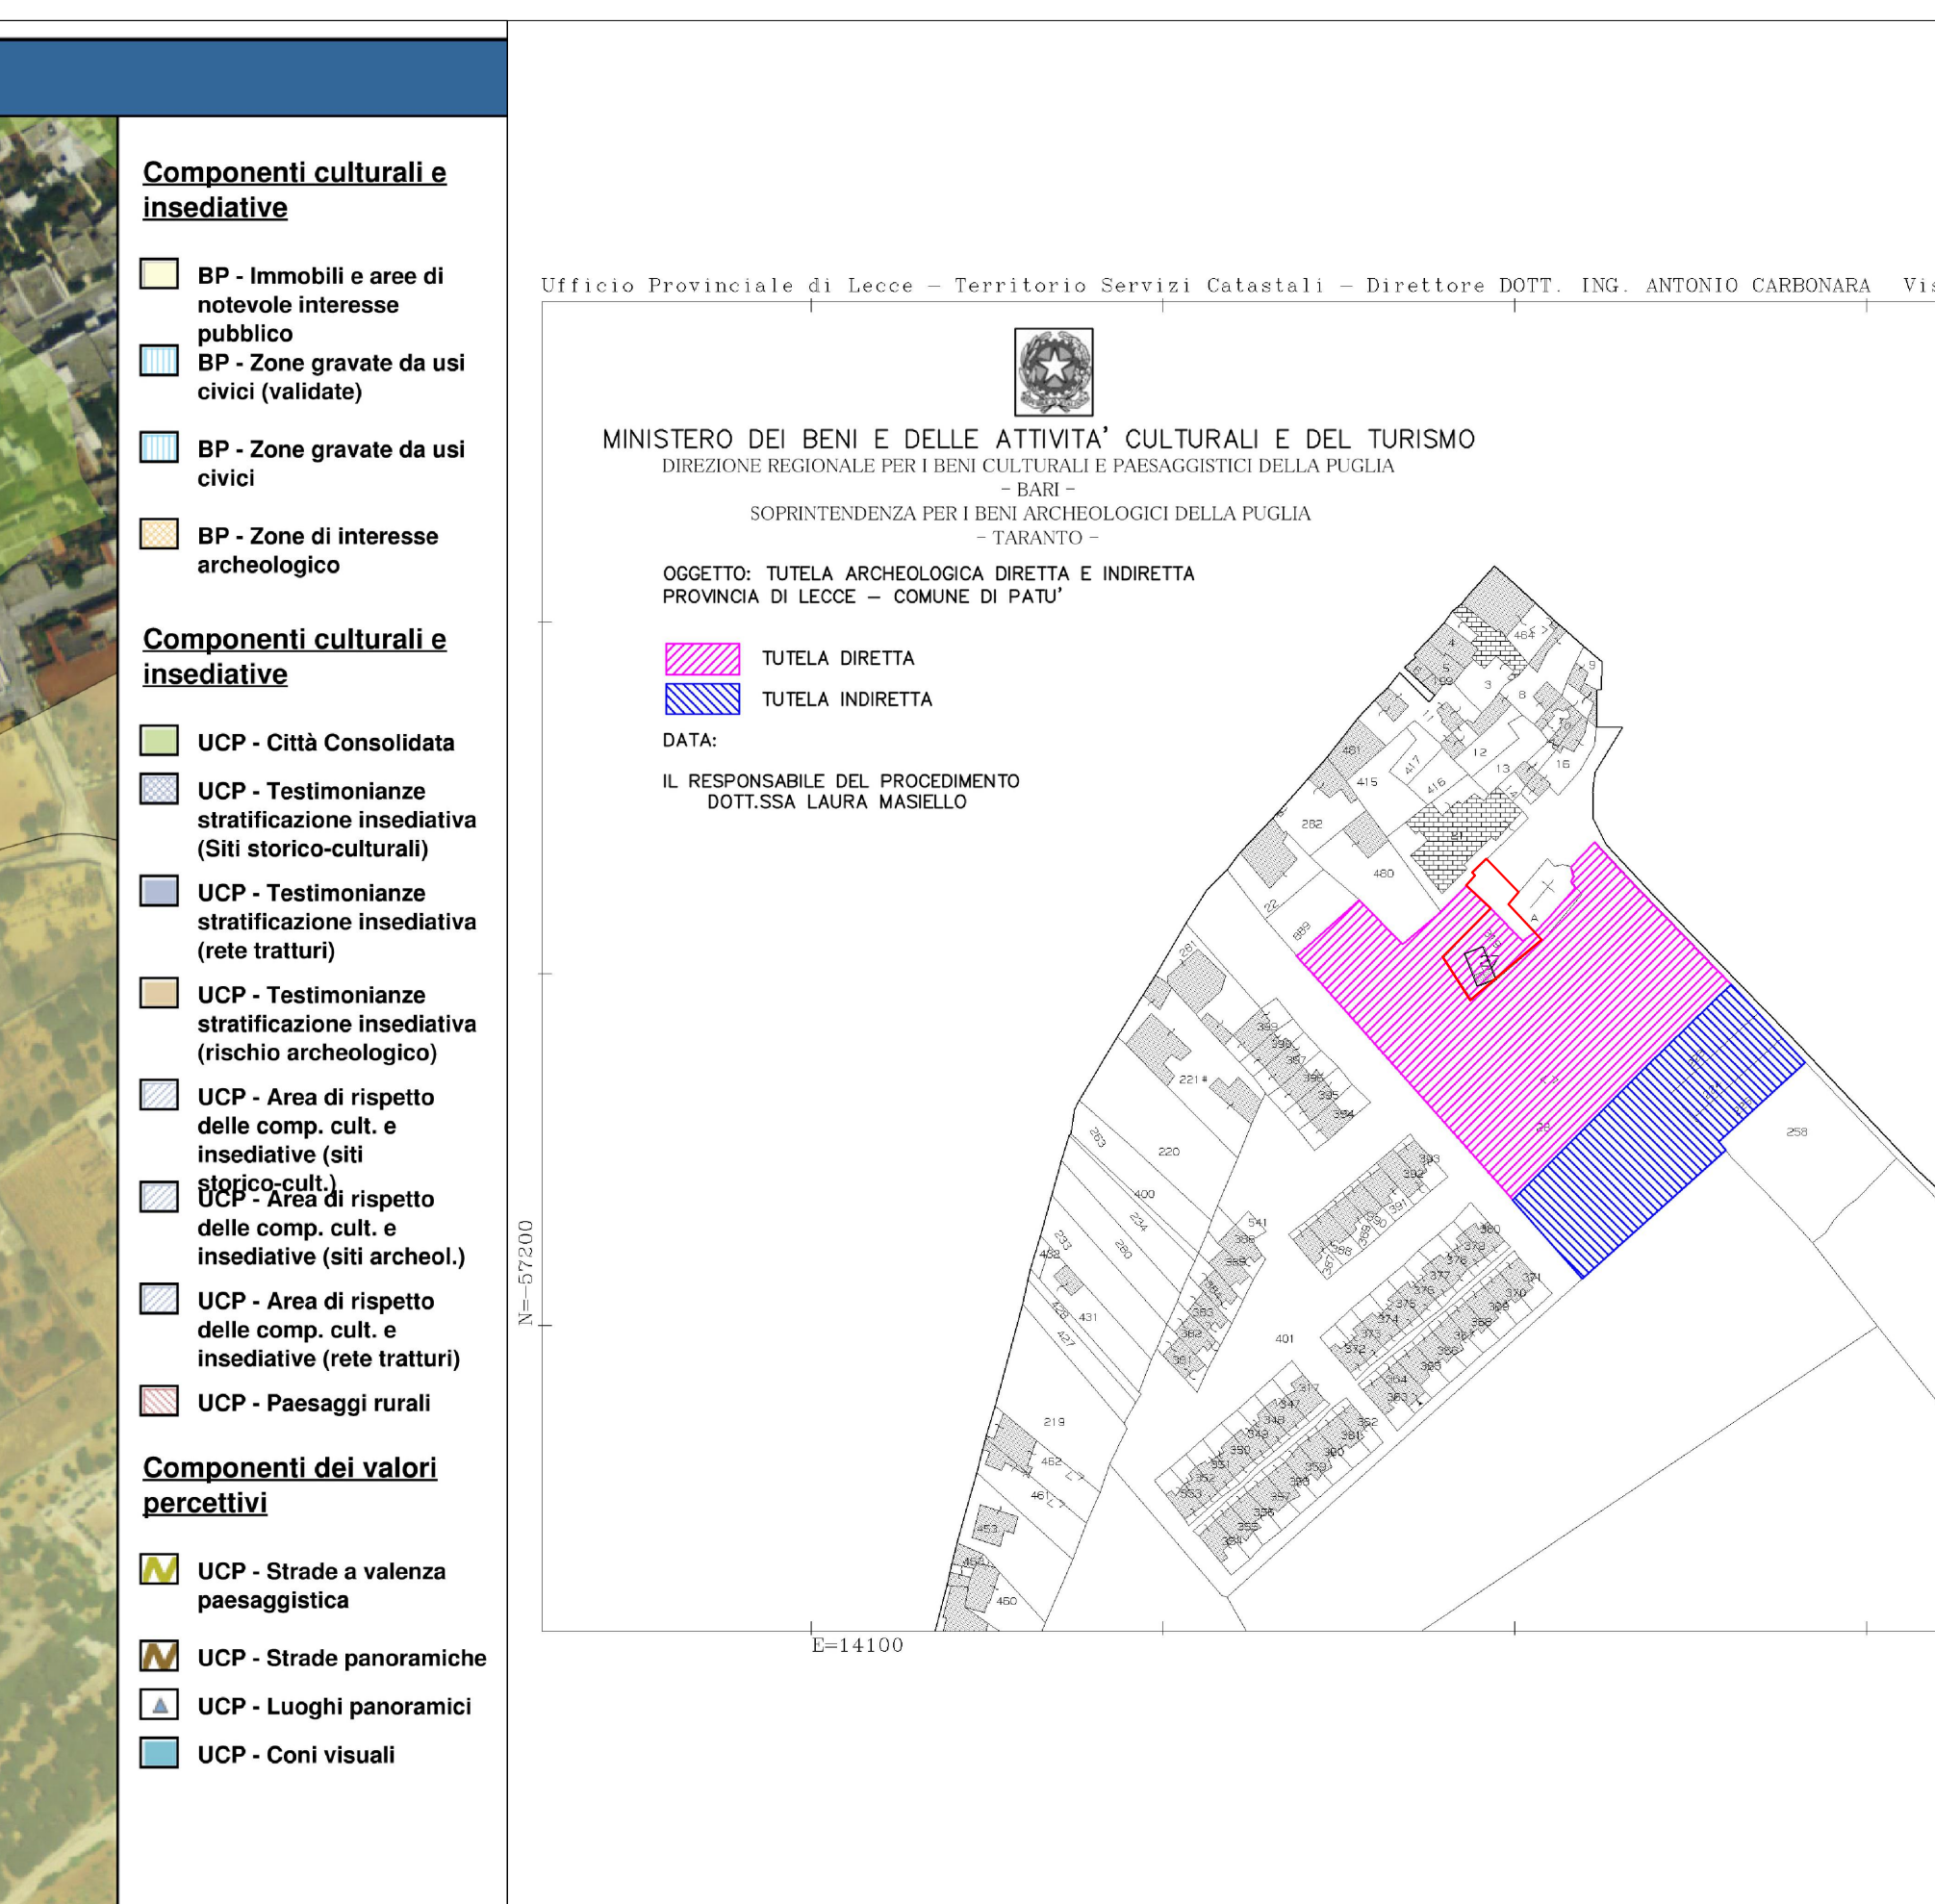

TUTELA ARCHEOLOGICA_SOPRINTENDENZA PER I BENI ARCHEOLOGICI DELLA PUGLIA_TARANTO

scala 1:2000