



COMUNE DI PATÙ

PROVINCIA DI LECCE

LAVORI DI VALORIZZAZIONE DELL'AREA MONUMENTALE, ACCESSIBILITA' AI BENI E RESTAURO
CONSERVATIVO DELLA CENTOPIETRE E DELL'APPARATO PITTORICO.

STRALCIO B

VALORIZZAZIONE DELL'AREA MONUMENTALE E ACCESSIBILITÀ AI BENI

progettisti:

Arch. Mauro Lazzari

coll. Arch. Sara Lagna

Responsabile del progetto di restauro del
monumento

Arch. ANNA MARIA GAGLIARDI

Responsabile per le indagini storico,
bibliografiche e d'archivio del monumento e
analisi del contesto territoriale

Dott.ssa MARIANGELA SAMMARCO

Archeologa del paesaggio e componente del comitato scientifico-organizzativo della

Convenzione per la valorizzazione del patrimonio storico archeologico di Patù stipulata tra

Amministrazione Comunale di Patù, Dipartimento di Beni Culturali dell'Università del Salento

e Soprintendenza Archeologica della Puglia

ELABORATO:
STATO DI FATTO
DOCUMENTAZIONE
FOTOGRAFICA


TAV
02b

scala ---


RIFERIMENTO:

NOTE :

DATA: agosto 2026

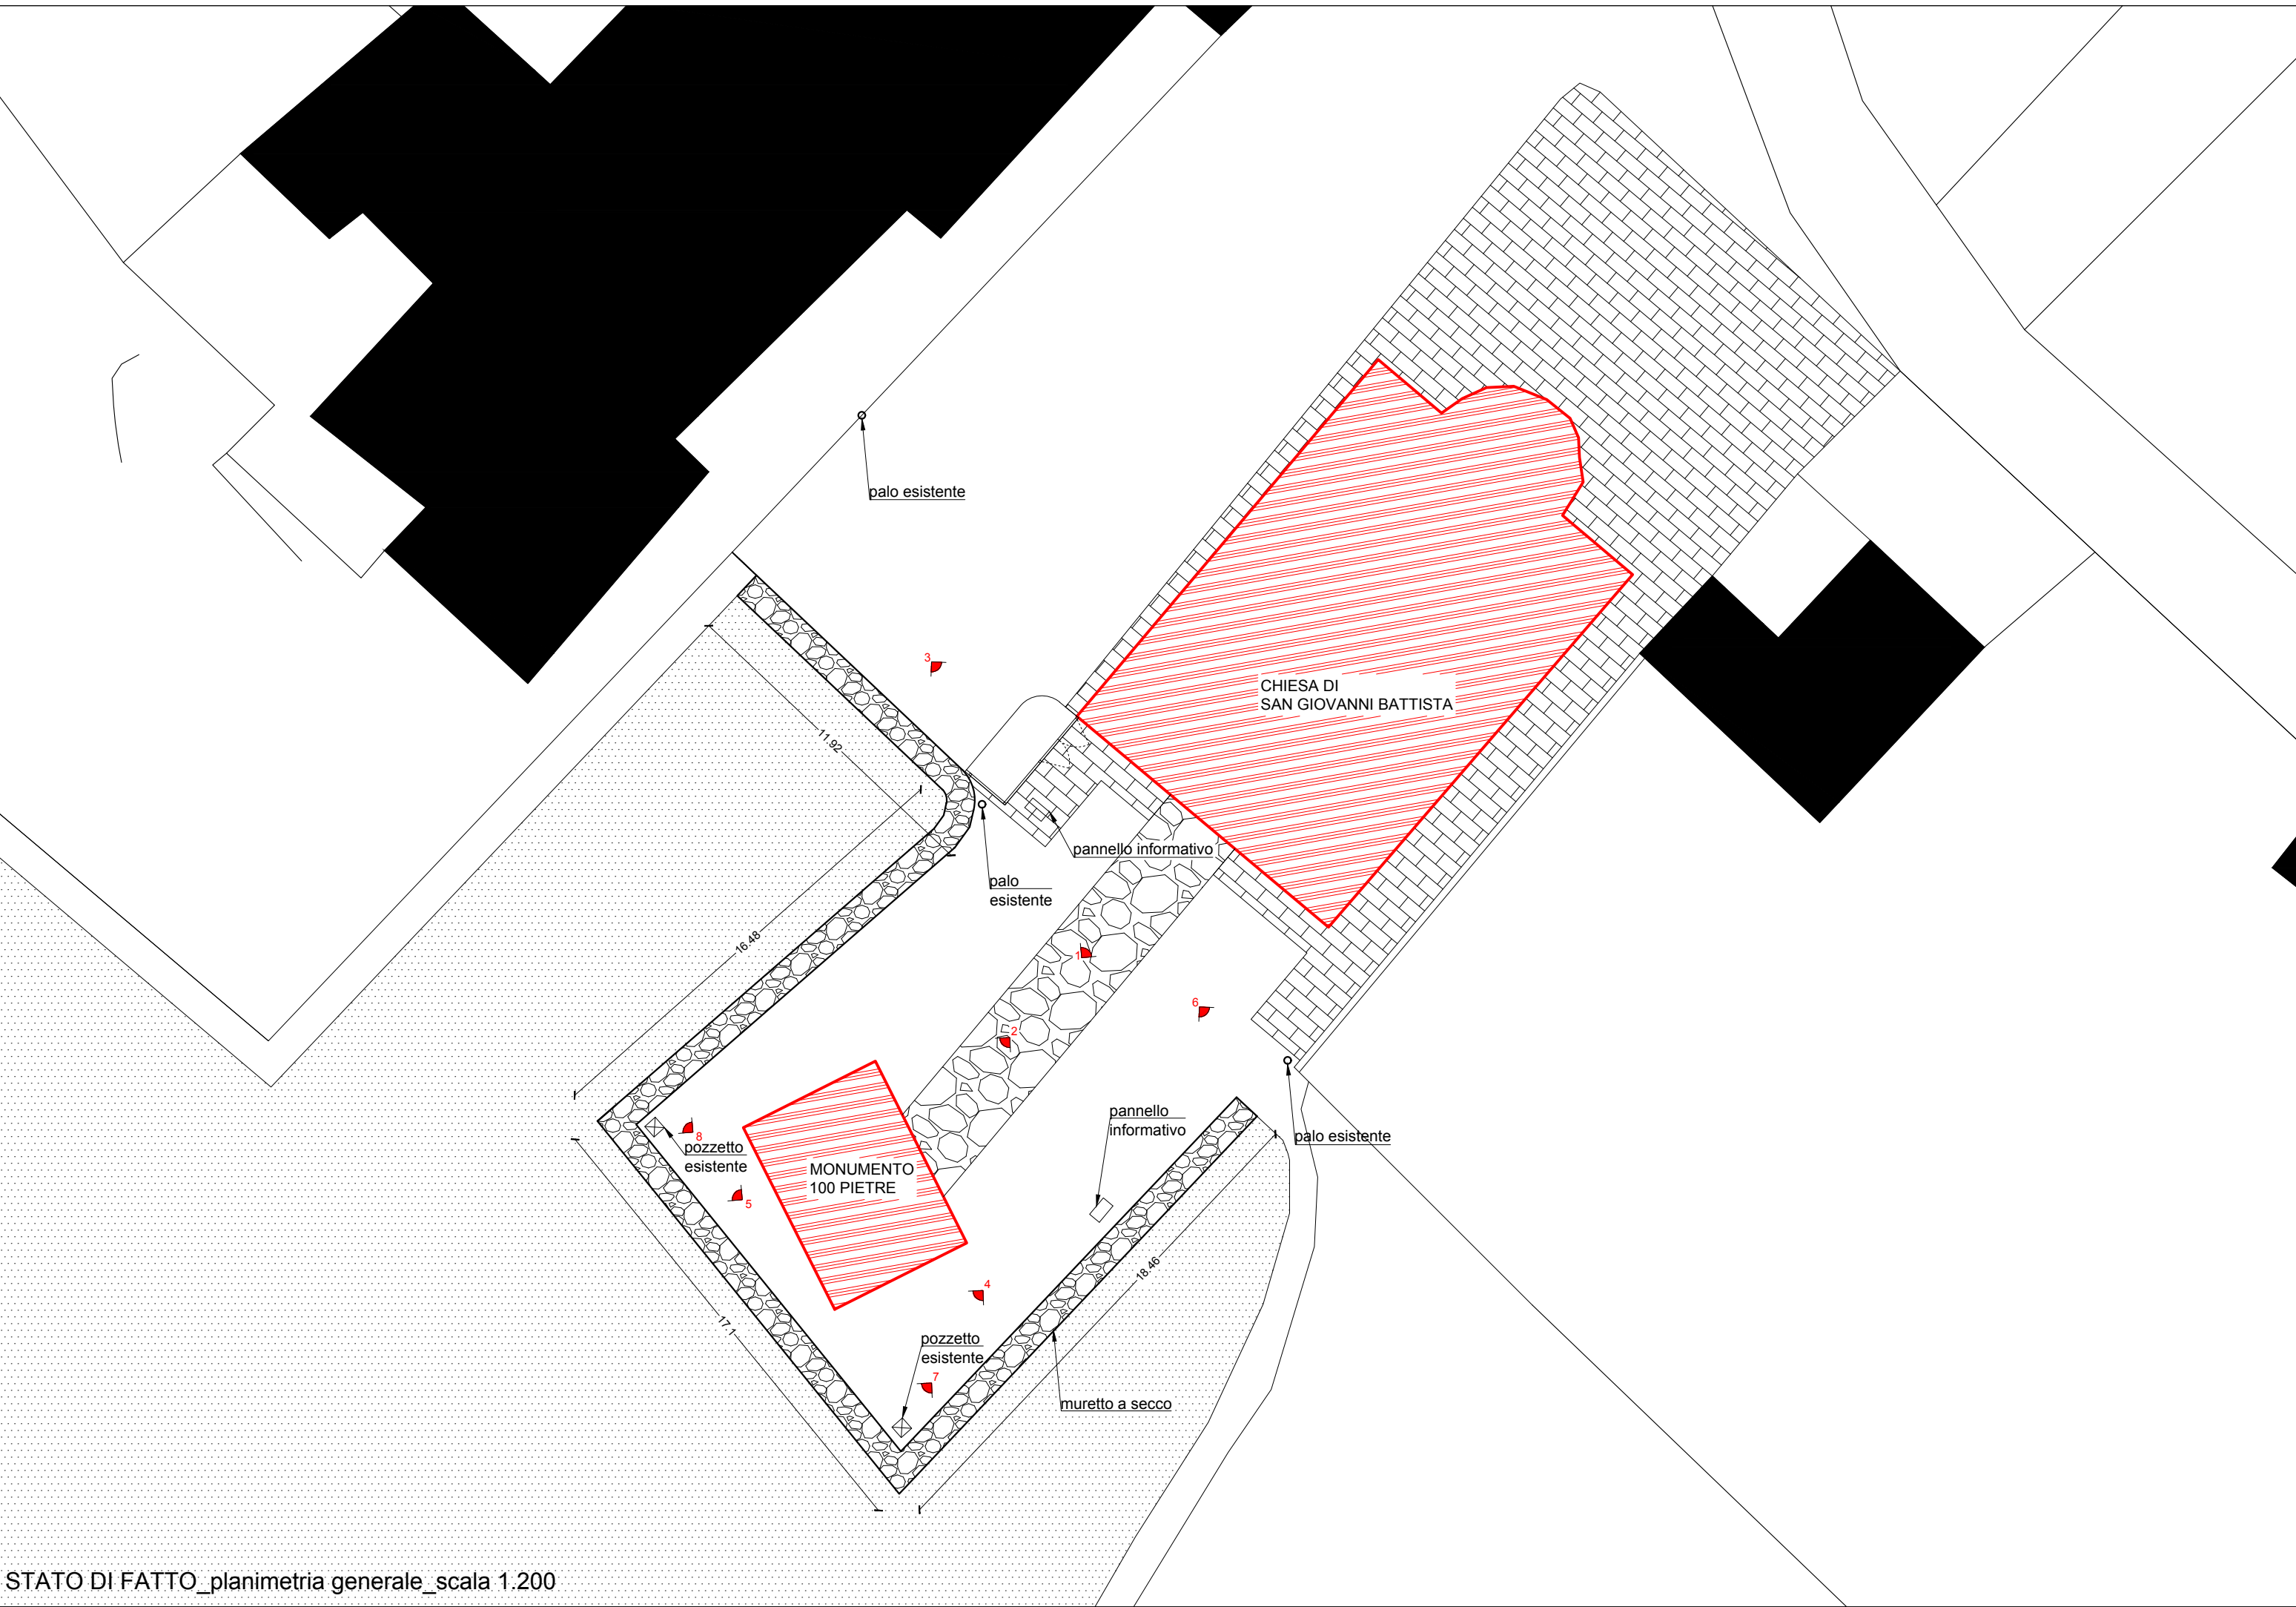

STATO DI FATTO_sezione A-A'

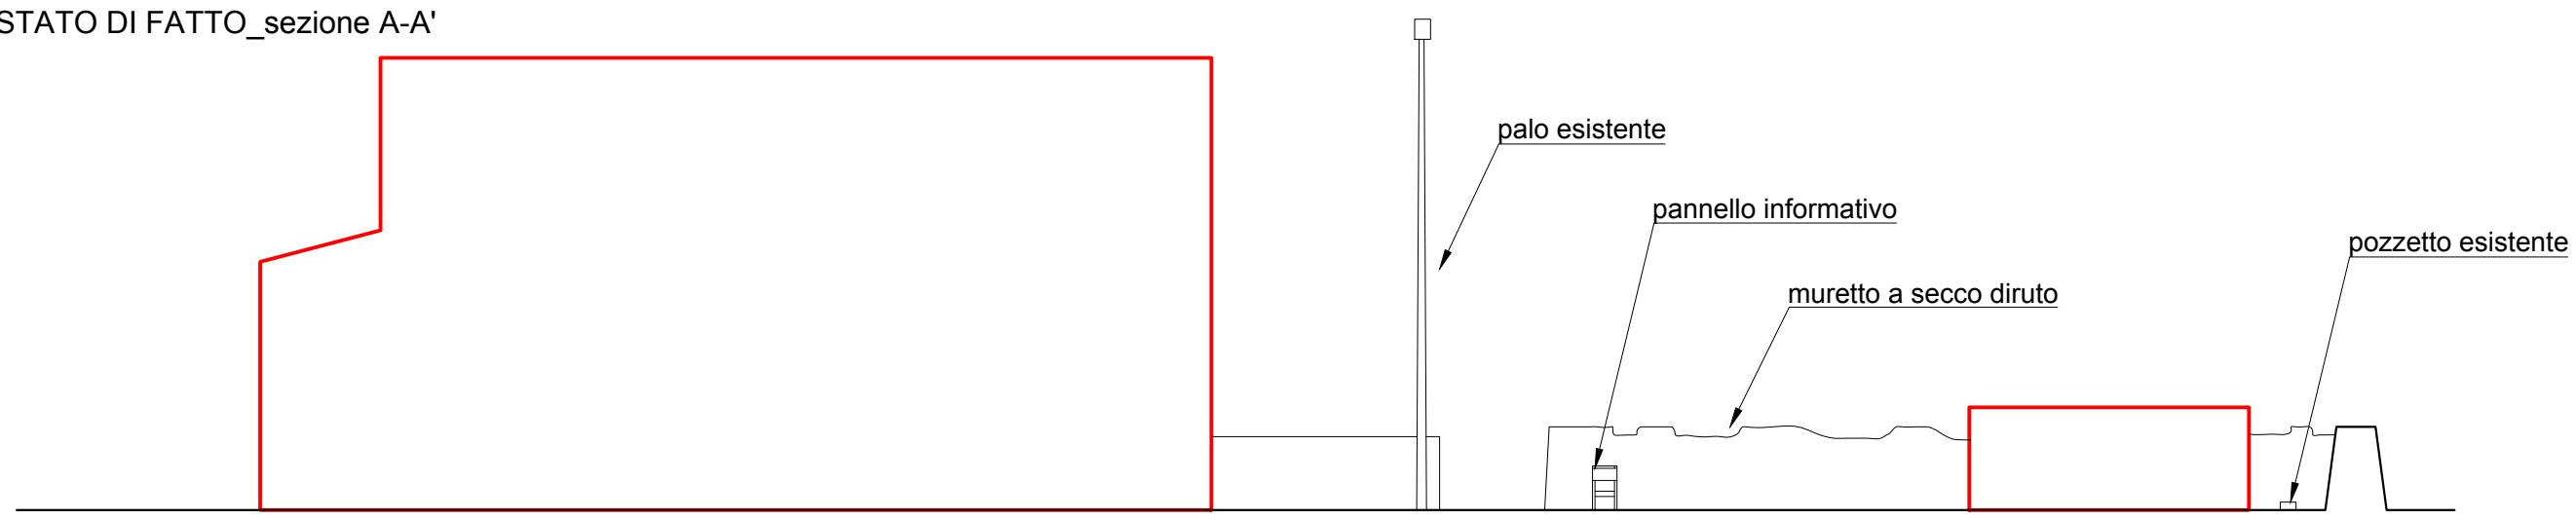

DOCUMENTAZIONE FOTOGRAFICA



foto da punto 1



foto da punto 2



foto da punto 3



foto da punto 4



foto da punto 5



foto da punto 6



foto da punto 7



foto da punto 8