



COMUNE DI PATÙ
PROVINCIA DI LECCE

LAVORI DI VALORIZZAZIONE DELL'AREA MONUMENTALE, ACCESSIBILITÀ AI BENI E RESTAURO
CONSERVATIVO DELLA CENTOPIETRE E DELL'APPARATO PITTORICO.

STRALCIO B

VALORIZZAZIONE DELL'AREA MONUMENTALE E ACCESSIBILITÀ AI BENI

progettisti:
Arch. Mauro Lazzari
coll. Arch. Sara Lagna

Responsabile del progetto di restauro del
monumento
Arch. ANNA MARIA GAGLIARDI

Responsabile per le indagini storico,
bibliografiche e d'archivio del monumento e
analisi del contesto territoriale

Dott.ssa MARIANGELA SAMMARCO

Archeologa del paesaggio e componente del comitato scientifico-organizzativo della

Convenzione per la valorizzazione del patrimonio storico archeologico di Patù stipulata tra

Amministrazione Comunale di Patù, Dipartimento di Beni Culturali dell'Università del Salento

e Soprintendenza Archeologica della Puglia

ELABORATO:
STATO DI PROGETTO


TAV
03b

scala ---

RIFERIMENTO:


NOTE :

DATA: agosto 2026

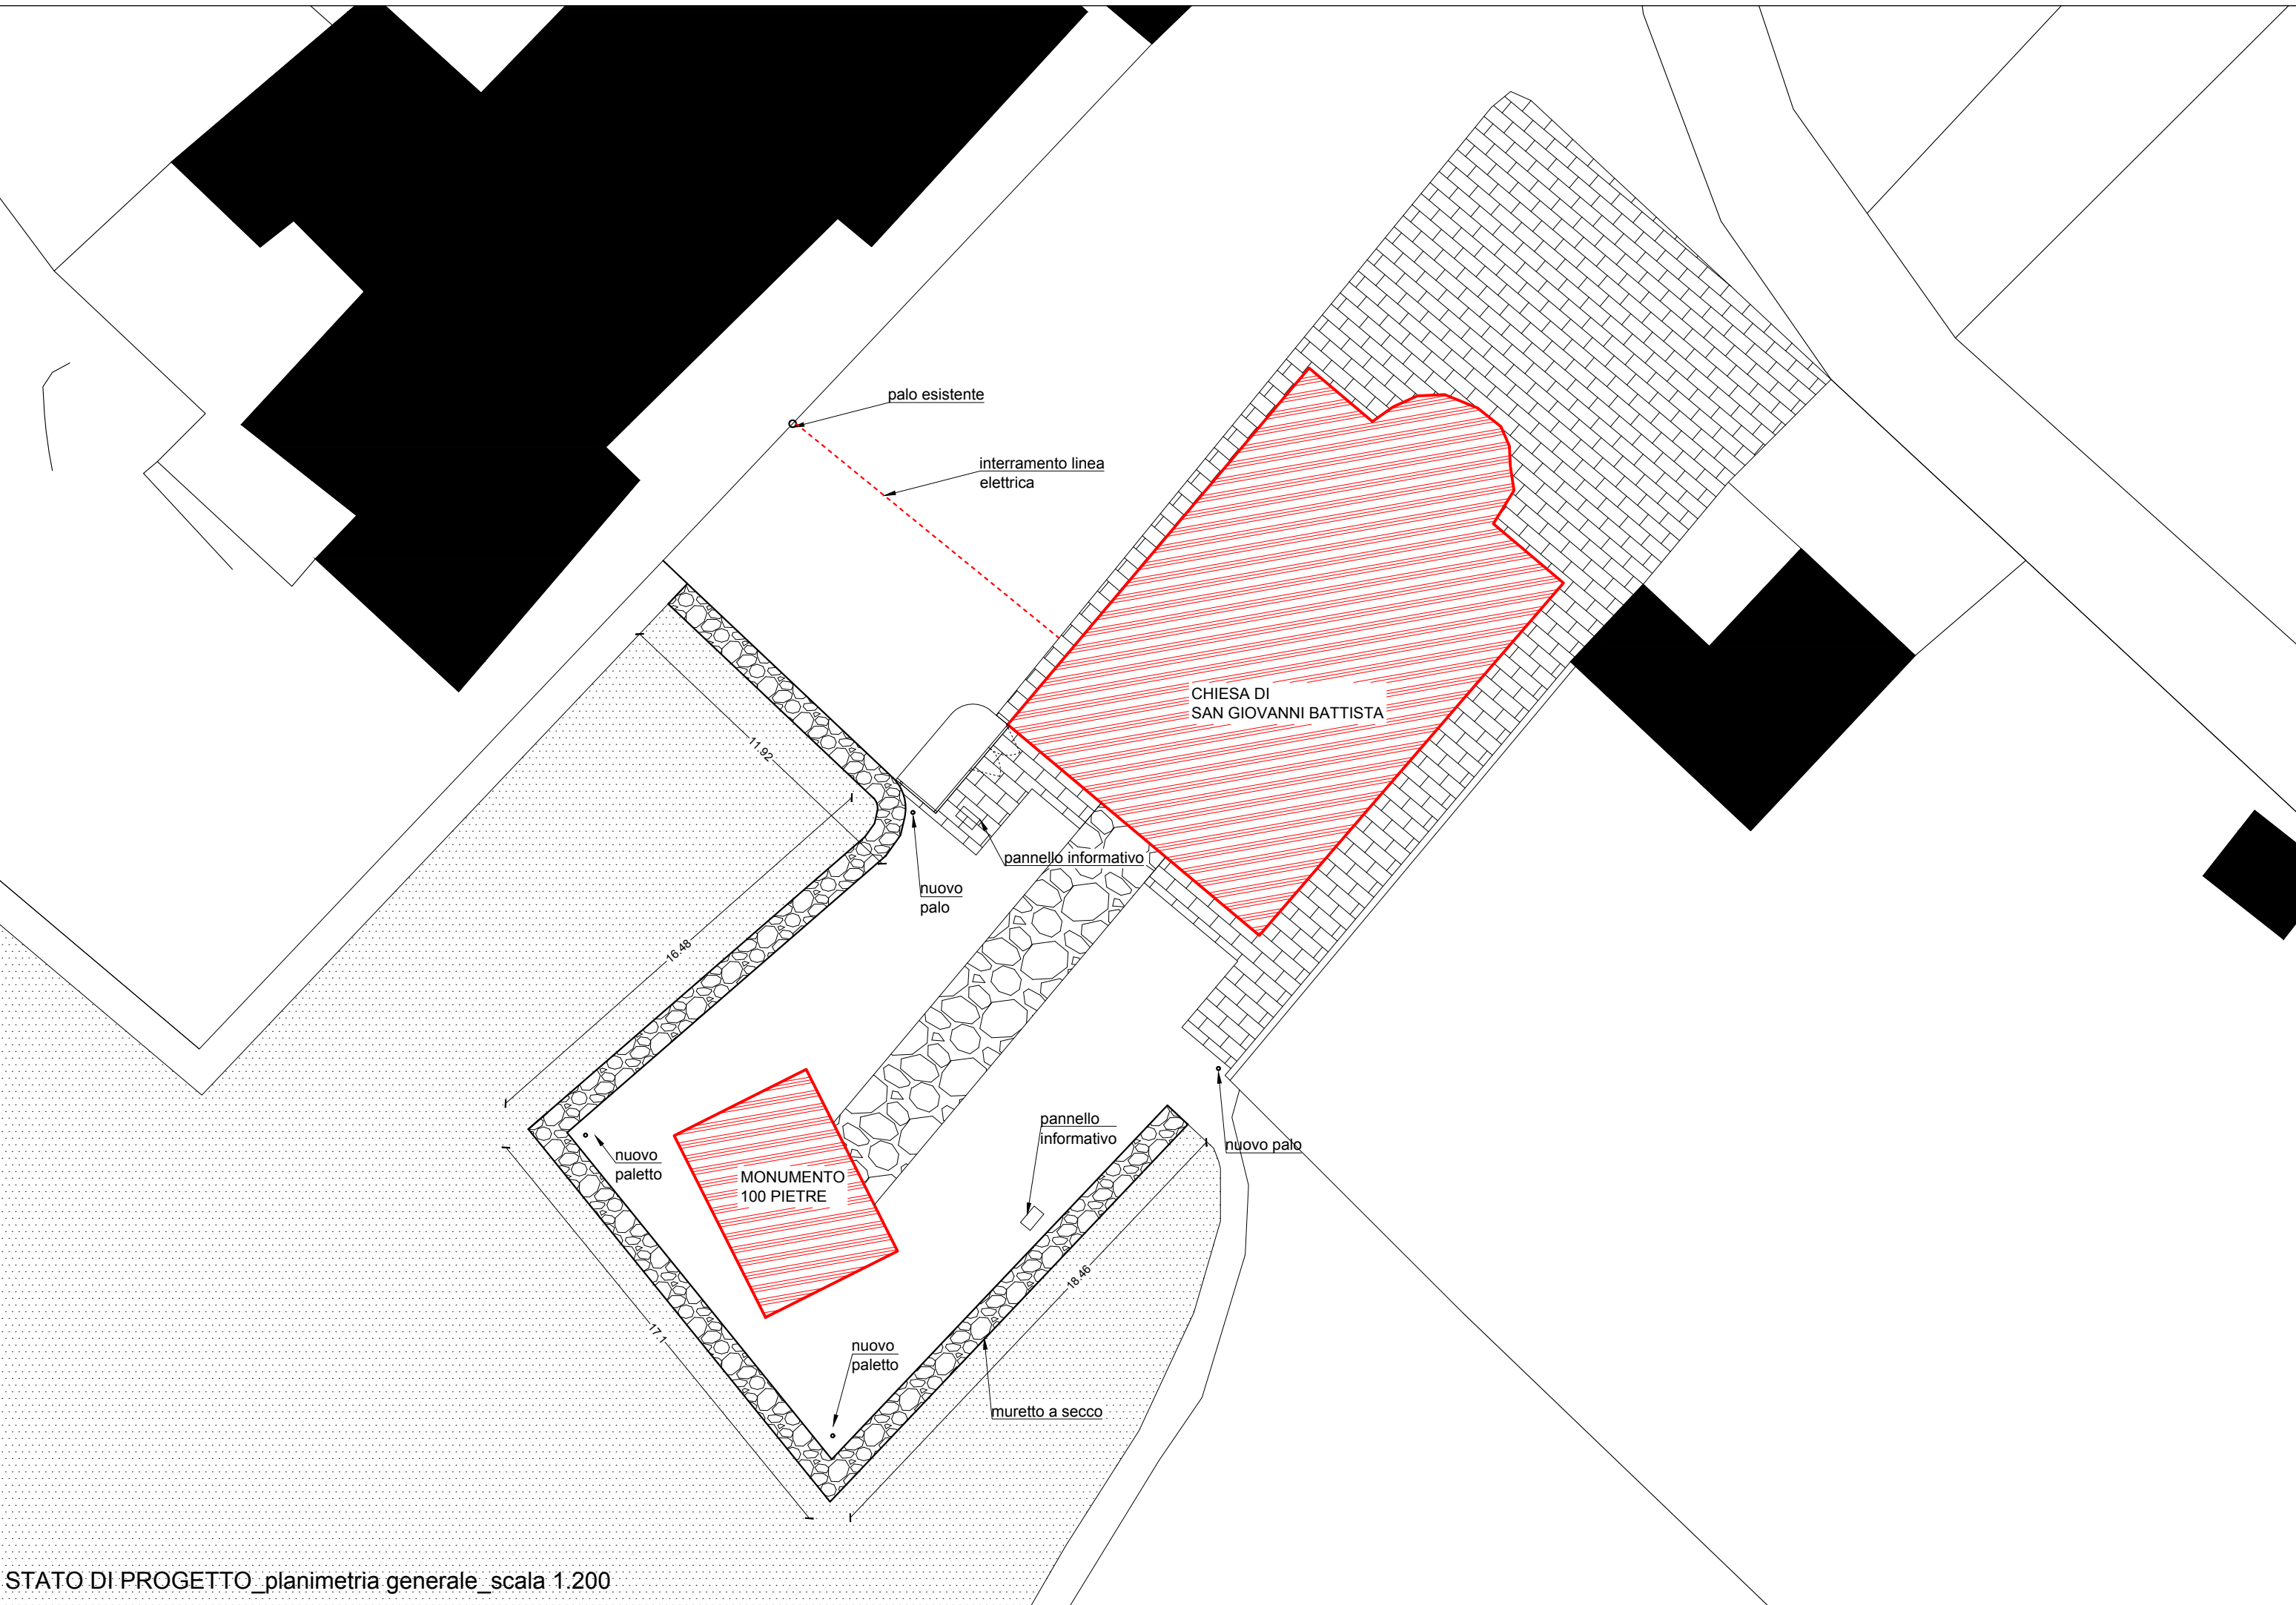

STATO DI PROGETTO_planimetria generale_scala 1.200

STATO DI FATTO_sezione A-A'

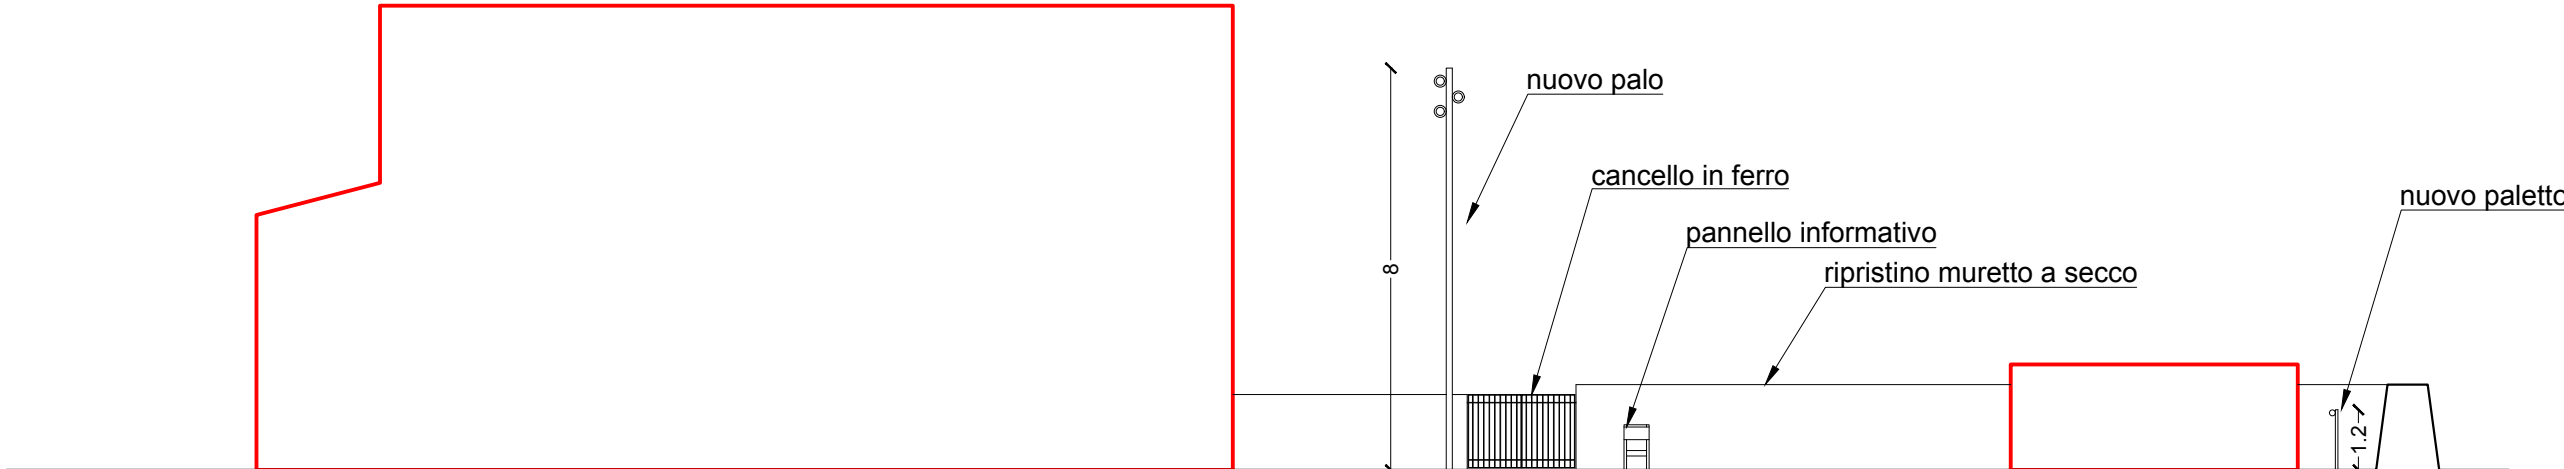

TIPOLOGIA PALO

Agorà / UG99.15 Grigio

PARTE DI
MULTI AGORÀ DA PALO MINIMALE E CONNESSO
AGORÀ 825-4MM COMPACT

DESCRIZIONE
Proiettore con staffa - Led Warm White -
Alimentatore integrato - Ottica Flood - Ta 25°
F - Flood 30°
38.4 W (sistema)
40.66 lm (sistema)
105.9 lm/W
3000 K
CRI 80 - Rf (Colour Fidelity Index) 86 - Rg (Gamut Index) 95
DALI-2

PROGETTATO DA
Jean-Michel Wilmette

COLORE SELEZIONATO
15 Grigio STANDARD

ULTIMO AGGIORNAMENTO: 14/03/2026

DATI TECNICI

DESCRIZIONE

Proiettore finalizzato all'impiego di sorgenti luminose a LED, Ottica Flood. Costituito da vano ottico e box per l'alimentatore in pressofusione di alluminio, staffa in acciaio e vetro di sicurezza sodico-calico temprato trasparente. L'apparecchio è dotato di doppio pressacavo per consentire il cablaggio pesante. Il vano ottico è orientabile sul piano orizzontale con angolo da -50° a +90°. Agorà è dotato di scia girevole con blocco meccanico del puntamento. Il sistema ottico Opti Beam Lens è completo di circuito con led monocromatici Warm White. L'alimentazione elettronica DALI è integrata nel prodotto ed è compatibile con i sistemi di teleselezione. Compatibile con i sistemi di programmazione via morsetti DALI o sistema NFC. Possibilità di utilizzare accessori sia interni (vetro diffonditore, frangifiume lamellare e riflettore per distribuzione ellittica) che esterni (schermo cilindrico, visiera e griglia di protezione). Tutte le viti esterne utilizzate sono in acciaio inox A2.

PERFORMANCE TECNICHE

Classe II

IP66 Completamente protetto contro la penetrazione della polvere, protetto contro le onde.

IK08 - Protected against 5 J shocks

Conforma alla EN60598-1 e alle normative pertinenti.

PROPRIETÀ FISICHE

Peso (kg) 7

CERTIFICAZIONI DEL PRODOTTO

BIS CE EAC ENEC-03

PEP POWERREPORT UKER UK CONFORMITY



TIPOLOGIA PALETTO

CLOCK 120 LED 15W
4665 AN3K ANTRACITE - 3000K - 40°

DESCRIZIONE

Spot da esterno per installazione a parete, su stelo e a terra. Apparecchio orientabile con bloccaggio stabile nel puntamento girevole. Materiale: alluminio pressofuso a basso tenore di rame. Diffusore: vetro temprato trasparente ultrawhite, sigillato alla cornice di chiusura. Sorgente luminosa: modulo LED a tensione e di rete, compatibile con dimmer a taglio di fase. Lo spot è ermeticamente chiuso con resina bicomponente e fornito con 1,5 m di cavo intervallo H05RN-F. Il cavo può passare nell'apposito foro della base del braccio. Finitura con doppia verniciatura (fondo epossidico e rivestimento di polvere poliestere) e dopo trattamenti anticorrosivi.

Versioni su richiesta (codice aggiuntivo):
MT7 Lunghezza cavo 7 m
HC Ottica a luce d'ala 10°

Dimensioni Ø 120 x H 136 x 36 mm

Sorgente luminosa LED

Potenza 15 W

Alimentazione 220-240 V | 50/60 Hz

Flusso luminoso sorgente 1595 lm

Flusso luminoso apparecchio 1008 lm

Efficienza luminosa apparecchio 67 lm/W

Color Rendering Index - CRI ≥80

Classe energetica LED E (4000h), F (2700K), F (3000K)

Durata vita LED L70 B10 - 45.000 h

Deviazione standard della corrispondenza colore MacAdam step 3

Classe di isolamento elettrico Classe I

Grado di protezione IP IP 67

Grado di resistenza agli impatti IK 08 (5 Joules)

Norma EN 60598-1 v2-1

Peso 0.72 kg

Conformità CE

OPZIONI CODICE

FINITURA	TEMP. COLORE	OTTICA
AG GRIGIO ALLUMINIO	27K 2700K	standard 40°
AN ANTRACITE	3K 3000K	ottica opzionale
BR BRONZO	4K 4000K	12°
VE VERDE		90°

su richiesta

