



COMUNE DI PATÙ

PROVINCIA DI LECCE

LAVORI DI VALORIZZAZIONE DELL'AREA MONUMENTALE, ACCESSIBILITA' AI BENI E RESTAURO

CONSERVATIVO DELLA CENTOPIETRE E DELL'APPARATO PITTORICO.

STRALCIO B

VALORIZZAZIONE DELL'AREA MONUMENTALE E ACCESSIBILITÀ AI BENI

progettisti:

Arch. Mauro Lazzari

coll. Arch. Sara Lagna

Responsabile del progetto di restauro del

monumento

Arch. ANNA MARIA GAGLIARDI

Responsabile per le indagini storico,

bibliografiche e d'archivio del monumento e

analisi del contesto territoriale

Dott.ssa MARIANGELA SAMMARCO

Archeologa del paesaggio e componente del comitato scientifico-organizzativo della

Convenzione per la valorizzazione del patrimonio storico archeologico di Patù stipulata tra

Amministrazione Comunale di Patù, Dipartimento di Beni Culturali dell'Università del Salento

e Soprintendenza Archeologica della Puglia

TAV







04b

scala ---

RIFERIMENTO:

NOTE :

DATA: agosto 2026

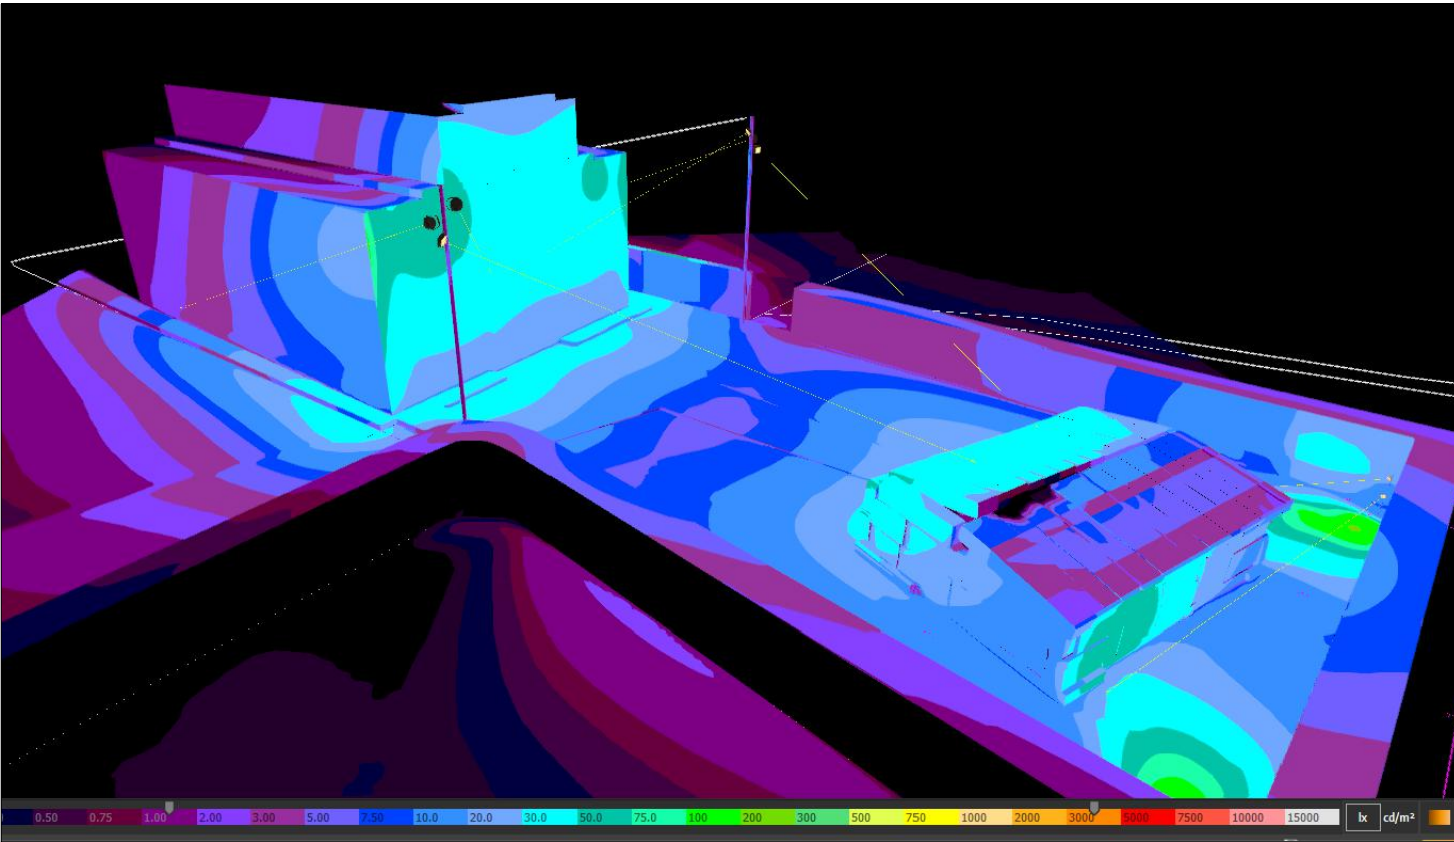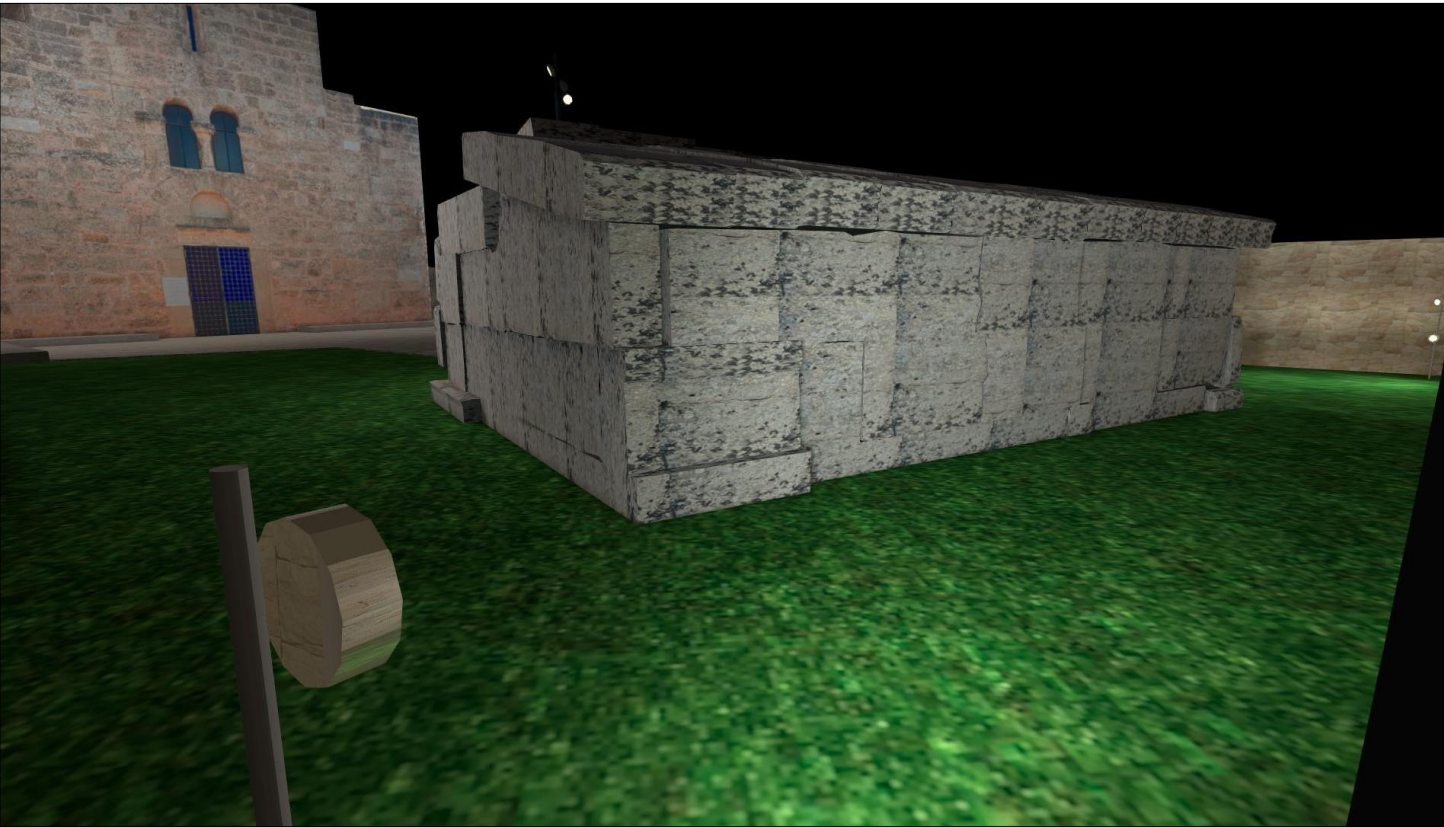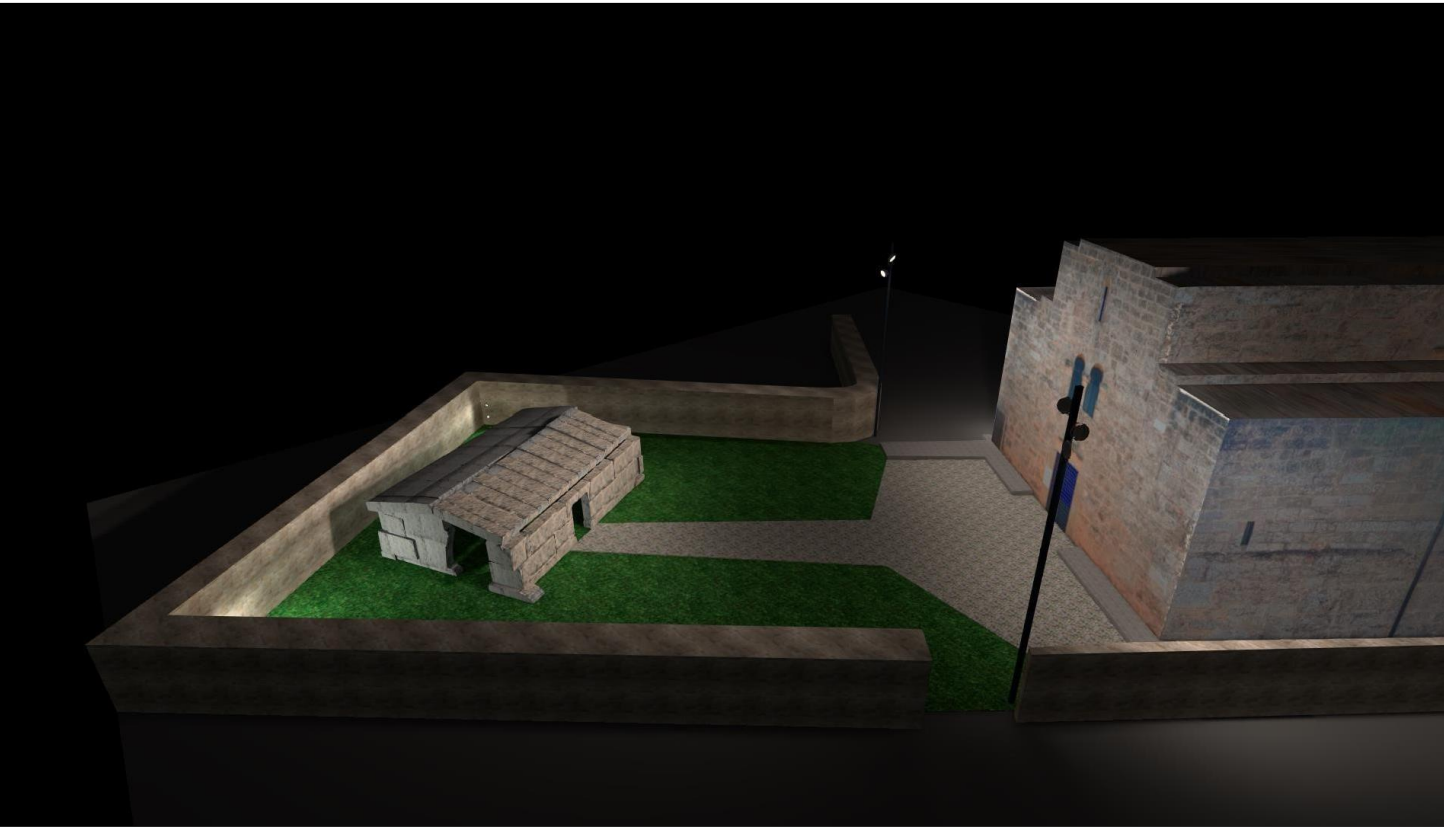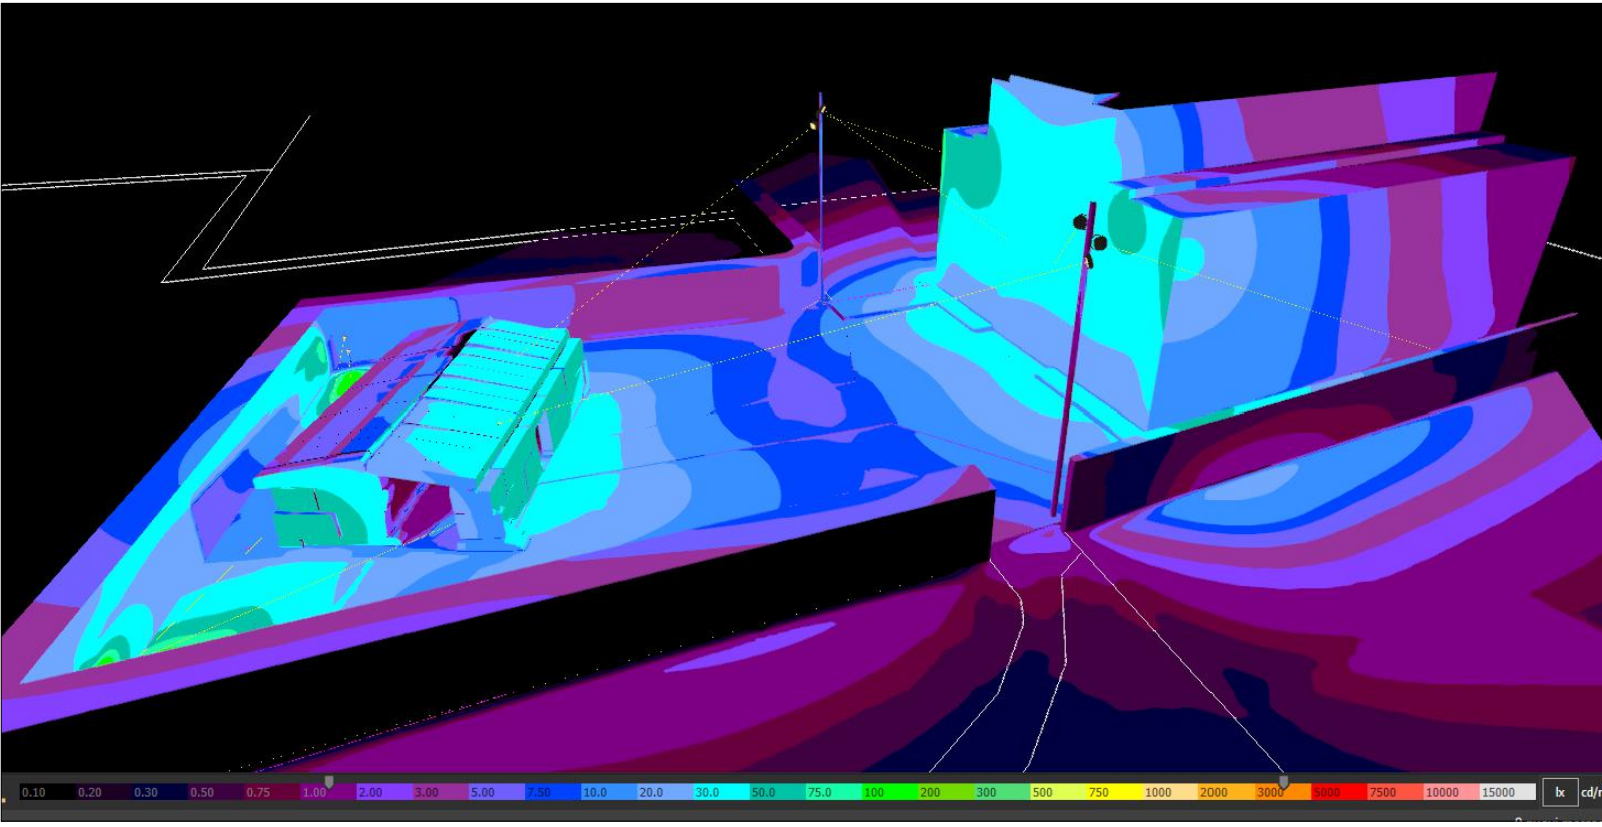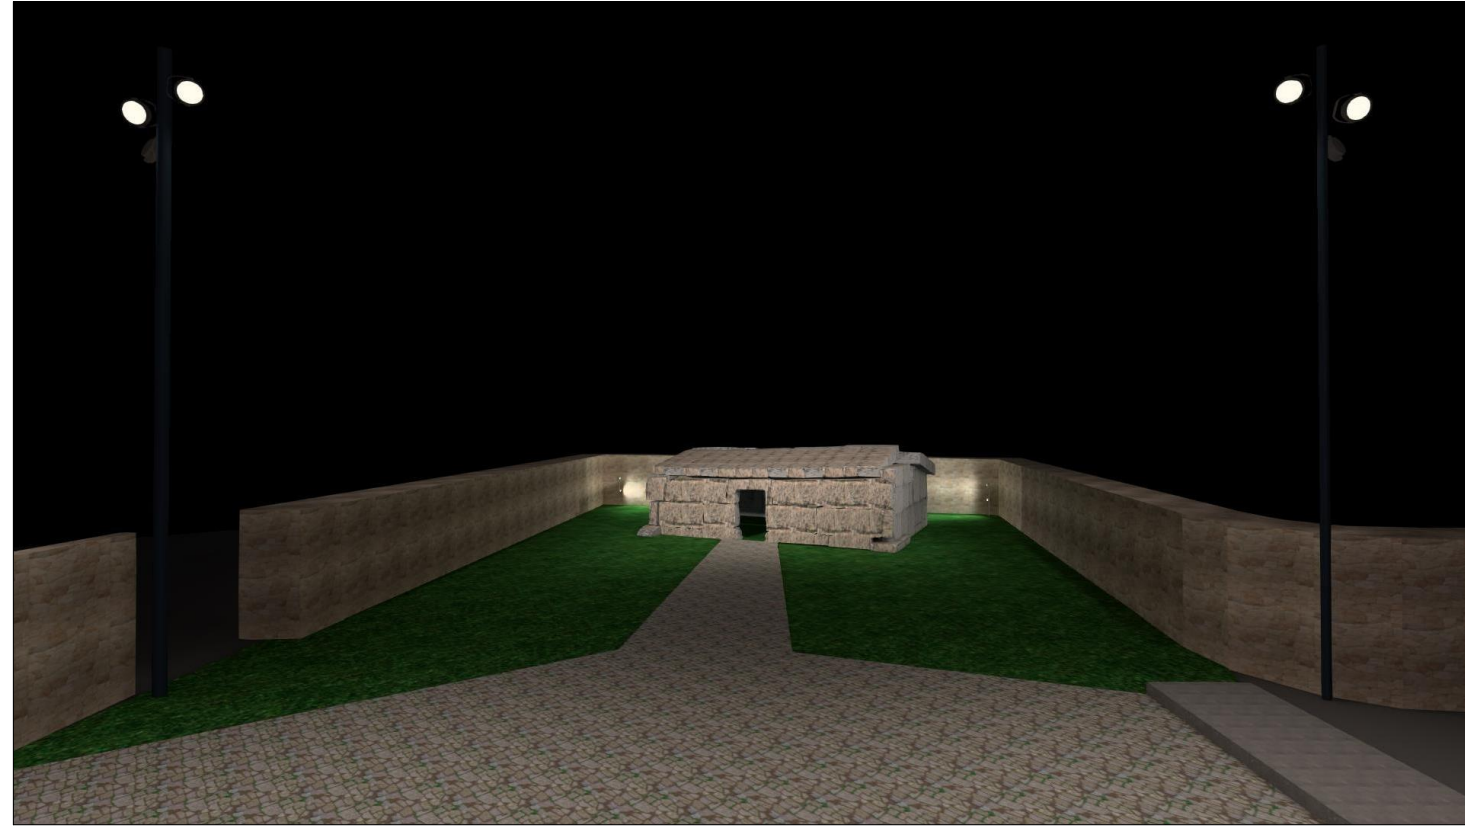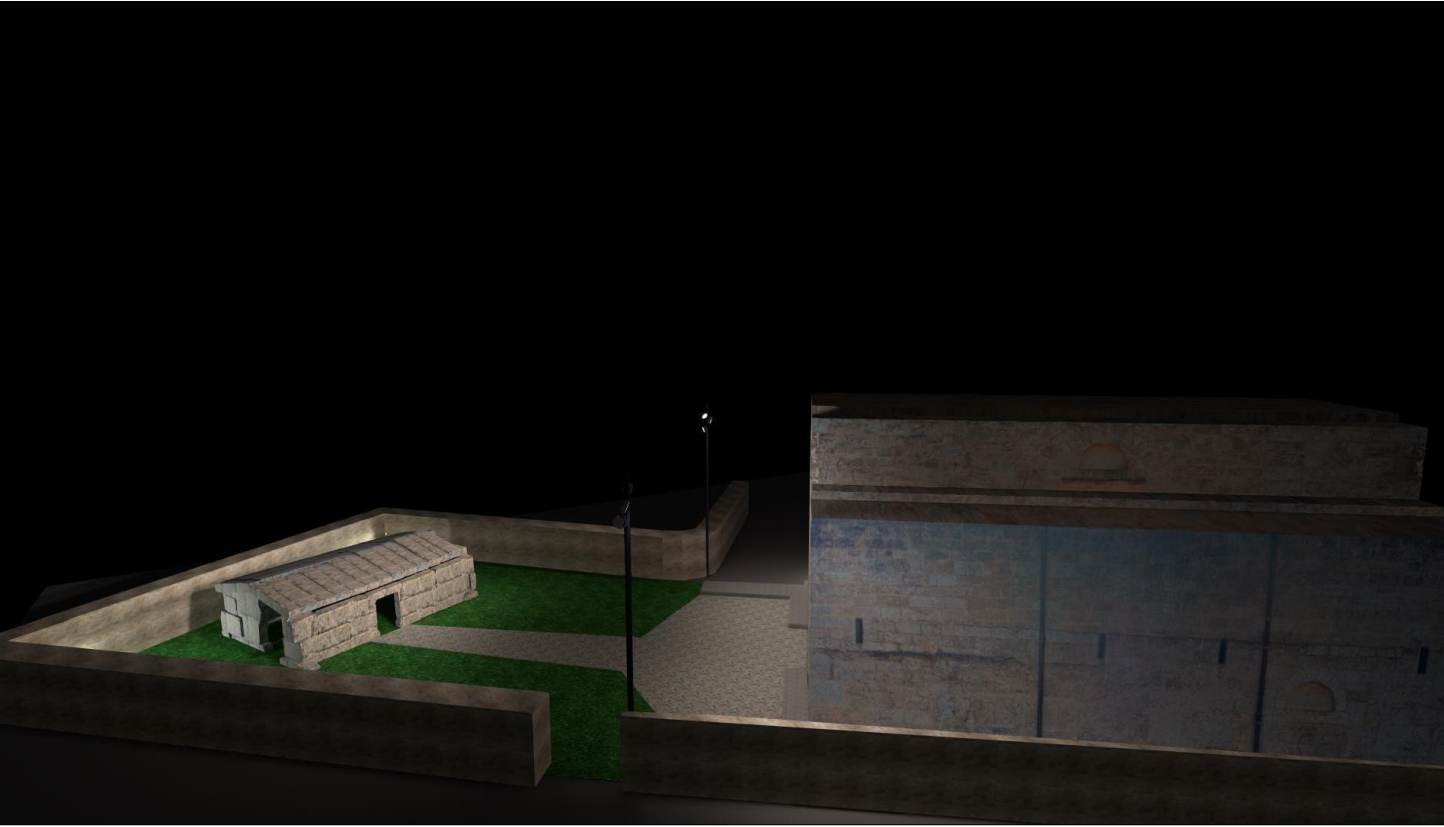

STATO DI PROGETTO_SIMULAZIONE ILLUMINOTECNICA

STATO DI PROGETTO_CALCULO ILLUMINOTECNICO-ISOMETRICO