



 COMUNE DI PATÙ PROVINCIA DI LECCE LAVORI DI VALORIZZAZIONE DELL'AREA MONUMENTALE, ACCESSIBILITA' AI BENI E RESTAURO CONSERVATIVO DELLA CENTOPIETRE E DELL'APPARATO PITTORICO. STRALCIO A IL RESTAURO CONSERVATIVO DELLE CENTOPIETRE E DELL'APPARATO PITTORICO		
progettisti: Arch. Mauro Lazzari coll. Arch. Sara Lagna Responsabile del progetto di restauro del monumento Arch. ANNA MARIA GAGLIARDI Responsabile per le indagini storico, bibliografiche e d'archivio del monumento e analisi del contesto territoriale Dott.ssa MARIANGELA SAMMARCO Archetipo del paesaggio e componente del contesto scientifico-organizzativo della Convenzione per la valorizzazione del patrimonio storico-archeologico di Patù stipulata tra Amministrazione Comunale di Patù, Dipartimento di Beni Culturali dell'Università del Salento e Soprintendenza Archeologica della Puglia	ELABORATO: ANALISI DEL DEGRADO ESTERNO RIF. COMPUTO METRICO	TAV 05a scala ---
	RIFERIMENTO: NOTE :	
	DATA: agosto 2026	

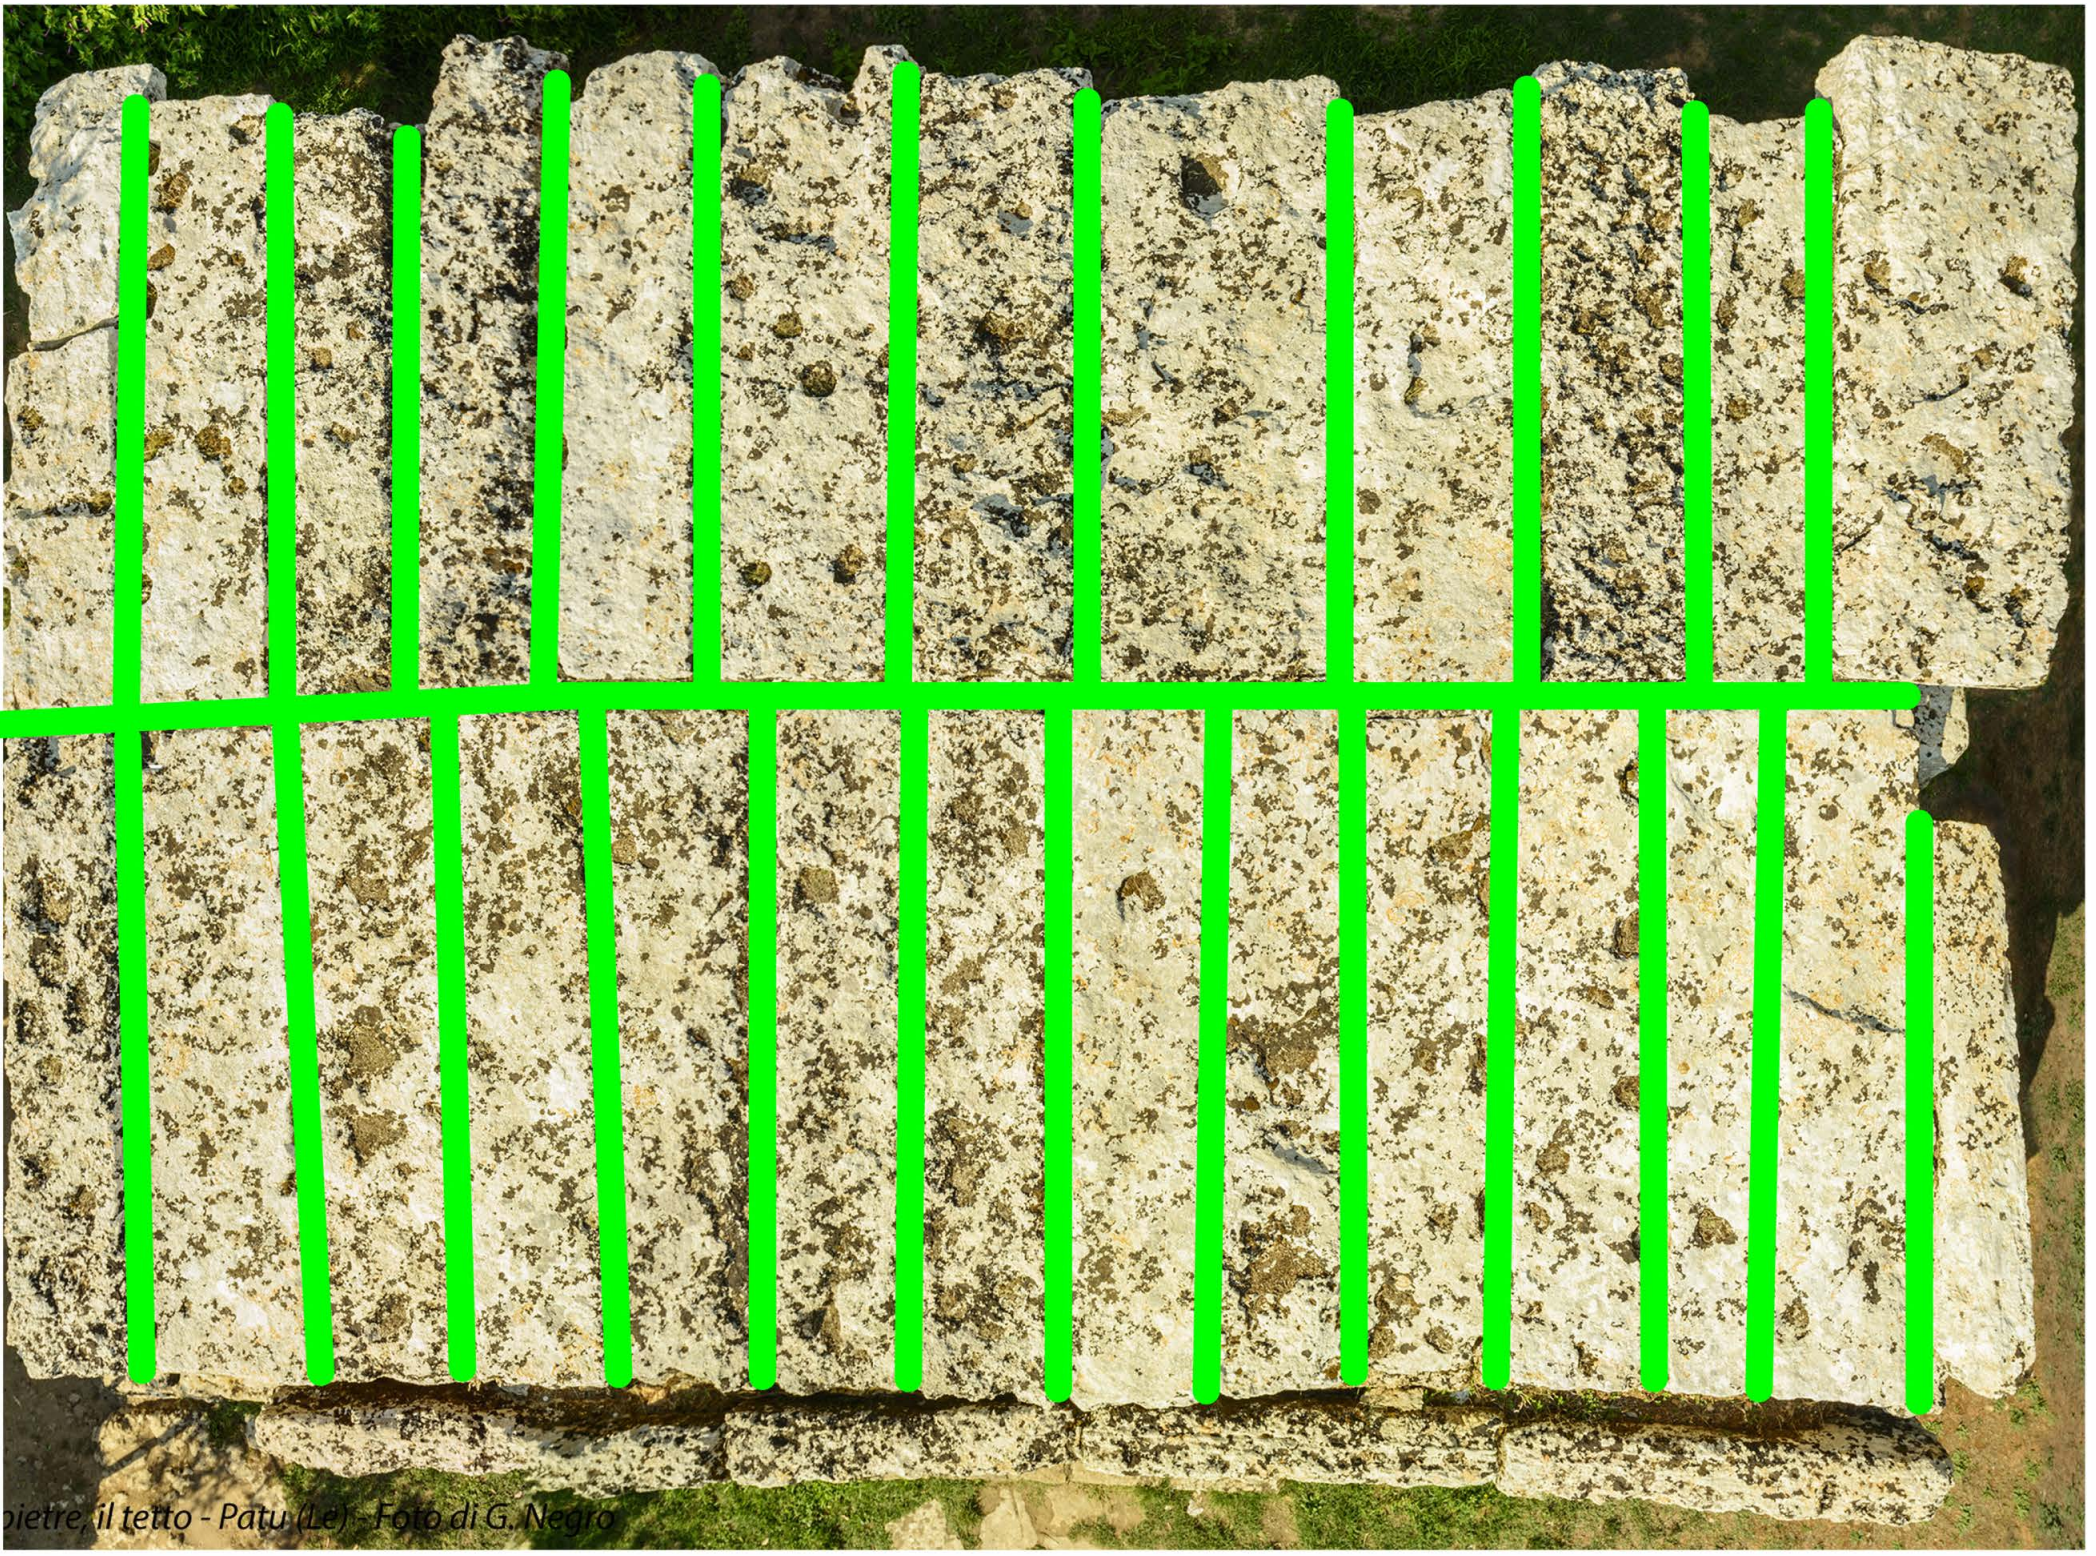

COPERTURA

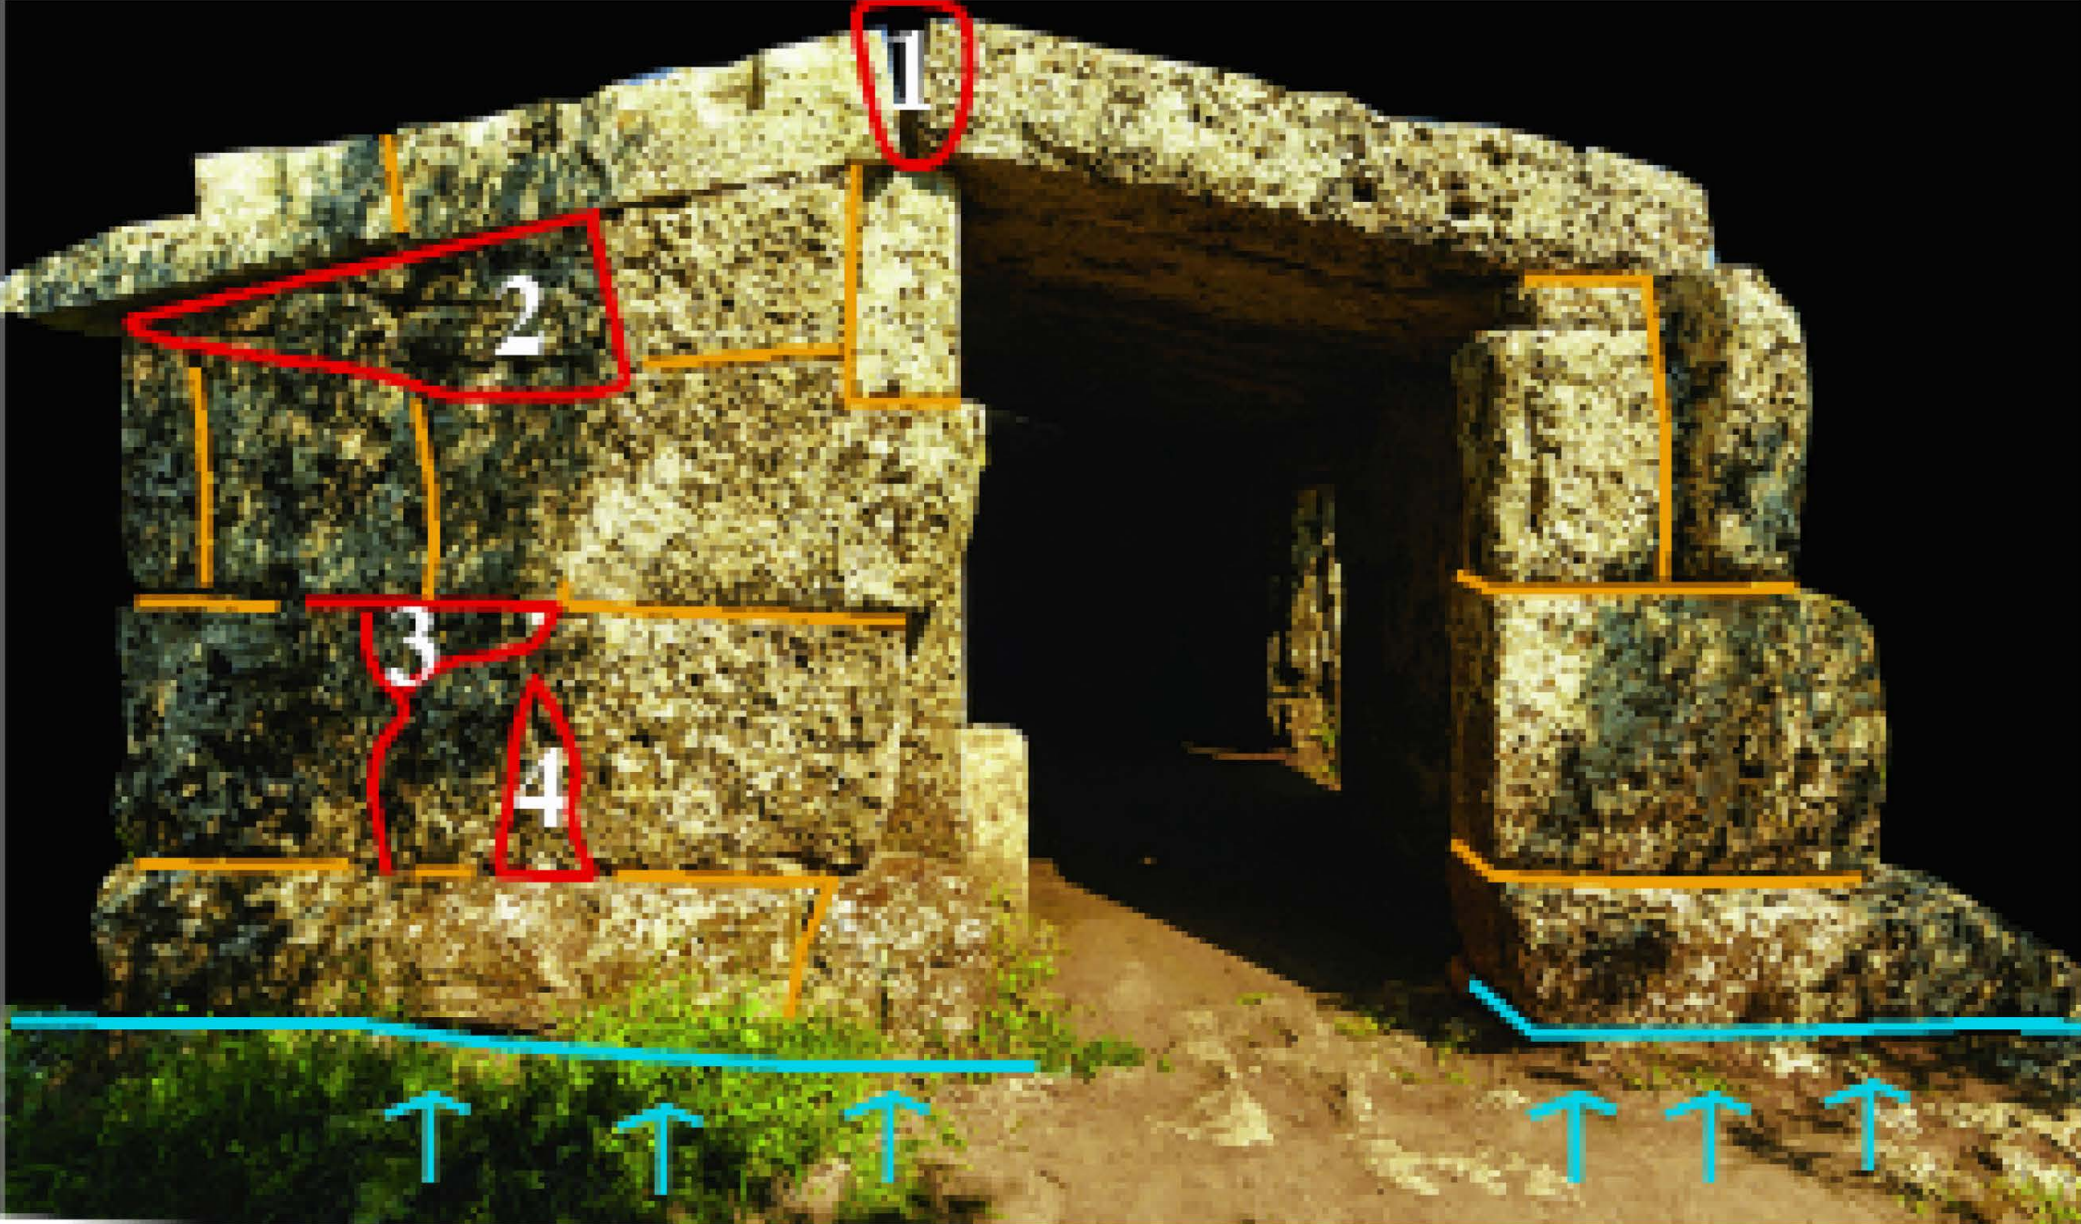

LATO SUD