




 COMUNE DI PATÙ PROVINCIA DI LECCE LAVORI DI VALORIZZAZIONE DELL'AREA MONUMENTALE, ACCESSIBILITA' AI BENI E RESTAURO CONSERVATIVO DELLA CENTOPIETRE E DELL'APPARATO PITTORICO. STRALCIO A IL RESTAURO CONSERVATIVO DELLE CENTOPIETRE E DELL'APPARATO PITTORICO		
progettisti: Arch. Mauro Lazzari coll. Arch. Sara Lagna	ELABORATO: ANALISI DEL DEGRADO ESTERNO RIF. COMPUTO METRICO	TAV 06a
Responsabile del progetto di restauro del monumento Arch. ANNA MARIA GAGLIARDI		scala ---
Responsabile per le indagini storico, bibliografiche e d'archivio del monumento e analisi del contesto territoriale Dott.ssa MARIANGELA SAMMARCO Archeologa del paesaggio e componente del comitato scientifico-organizzativo della Convenzione per la valorizzazione del patrimonio storico-archeologico di Patù stipulata tra Amministrazione Comunale di Patù, Dipartimento di Beni Culturali dell'Università del Salento e Soprintendenza Archeologica della Puglia	RIFERIMENTO:	
	NOTE :	
	DATA: agosto 2026	

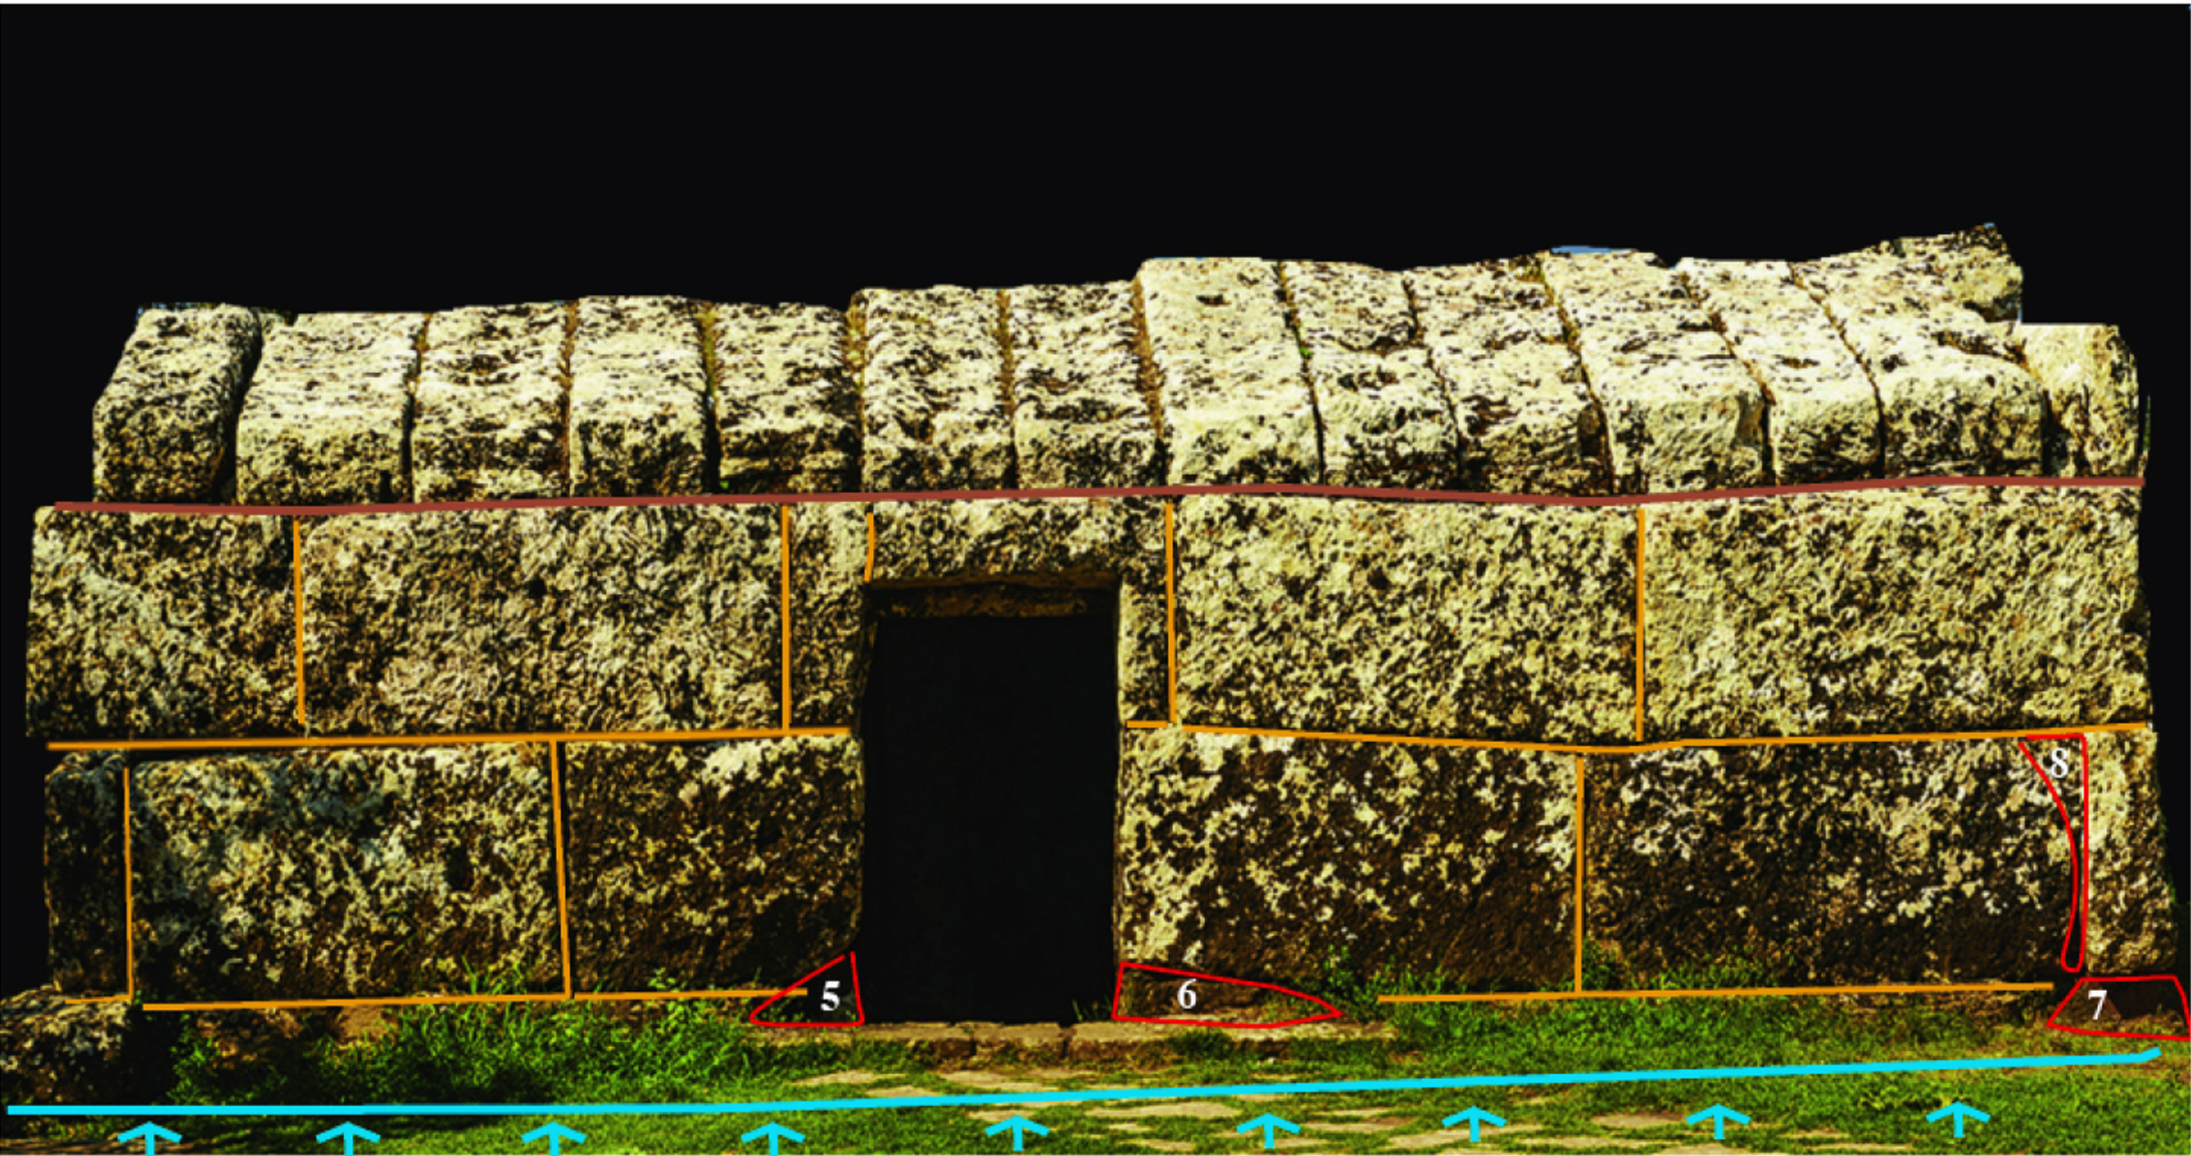

LATO EST

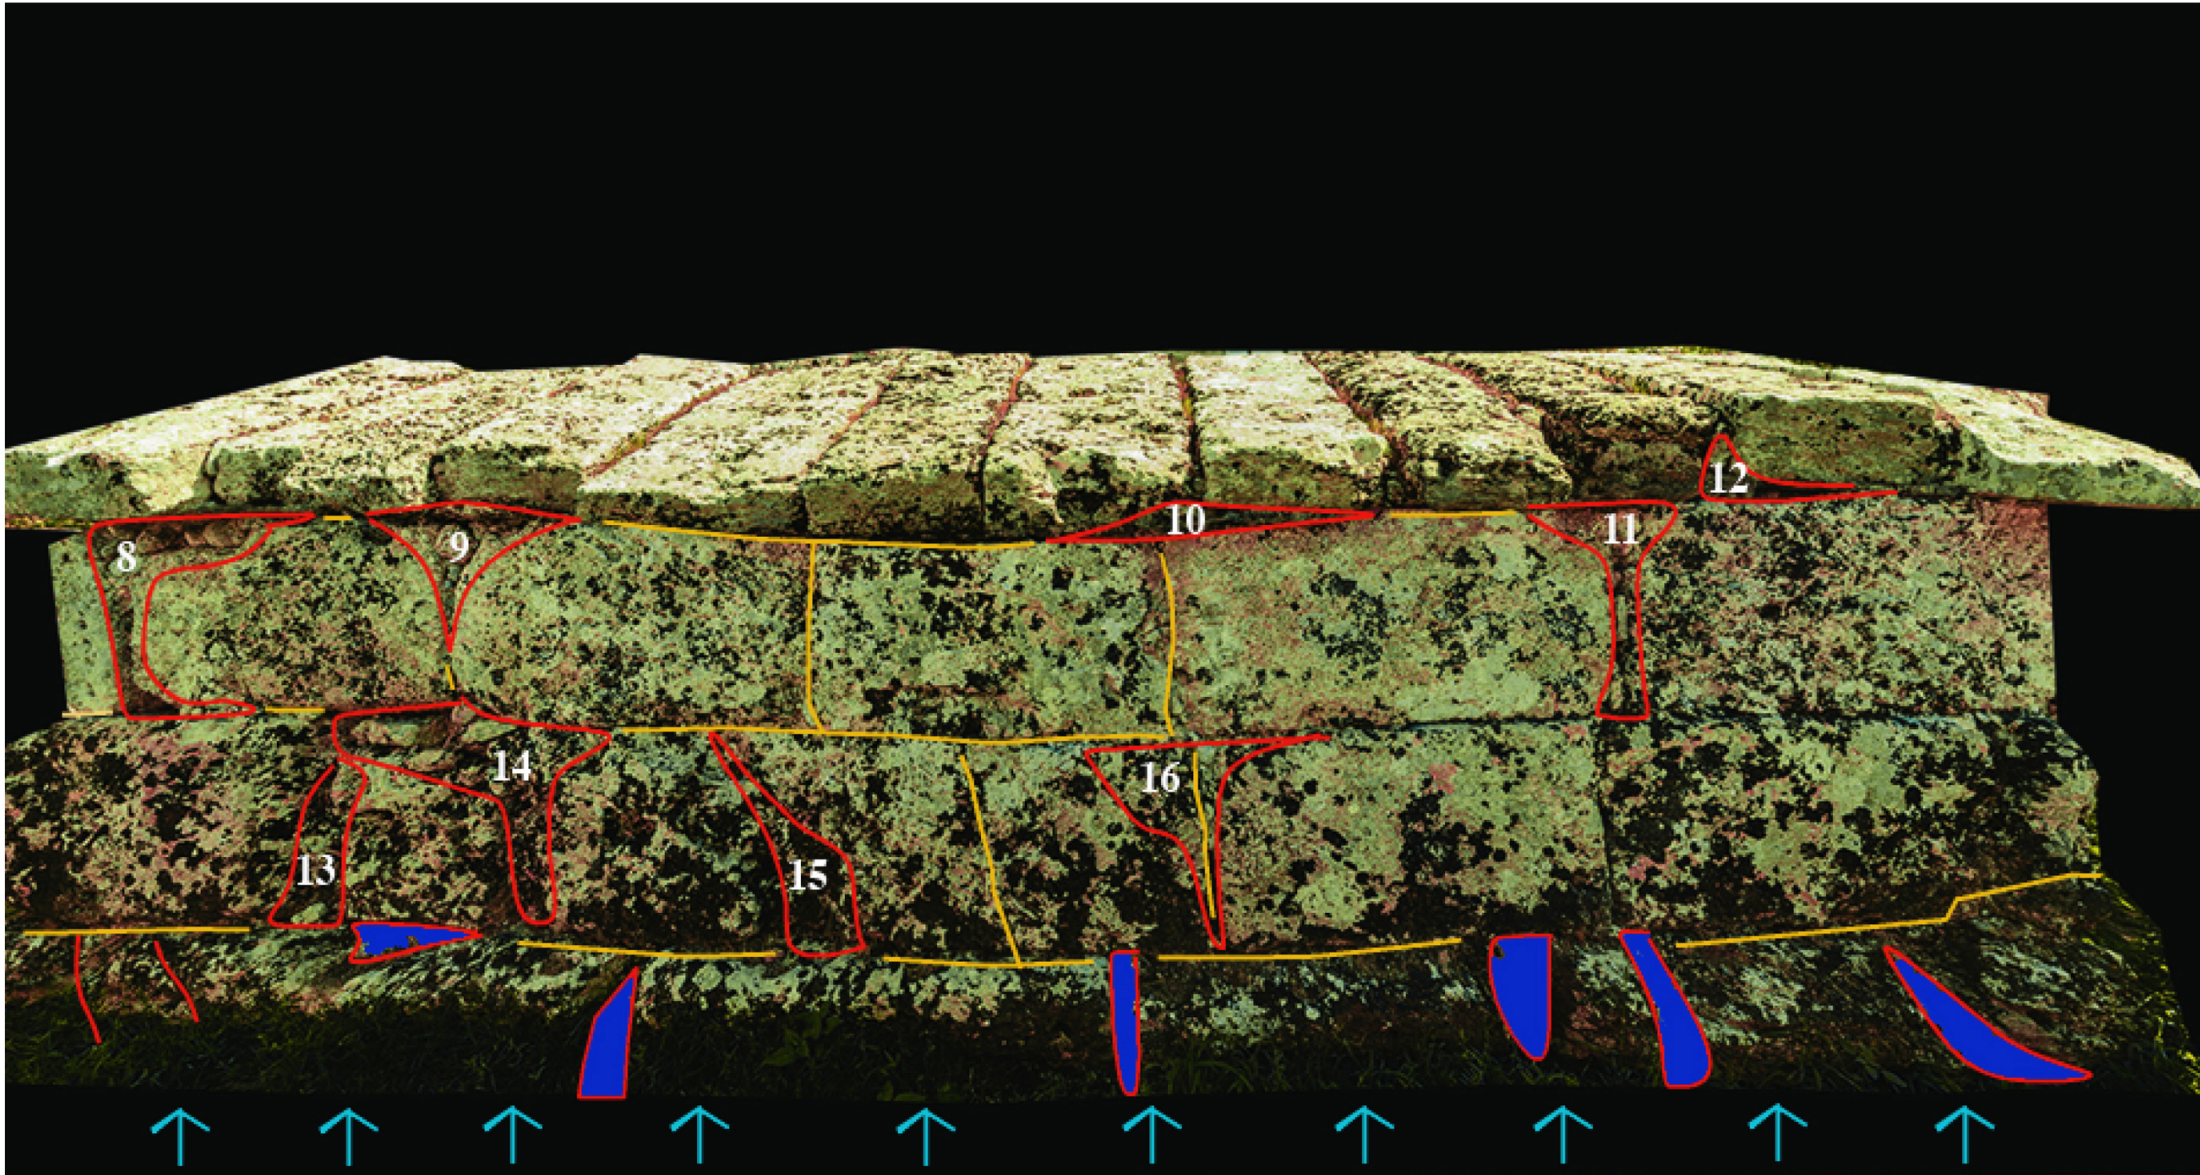

LATO OVEST

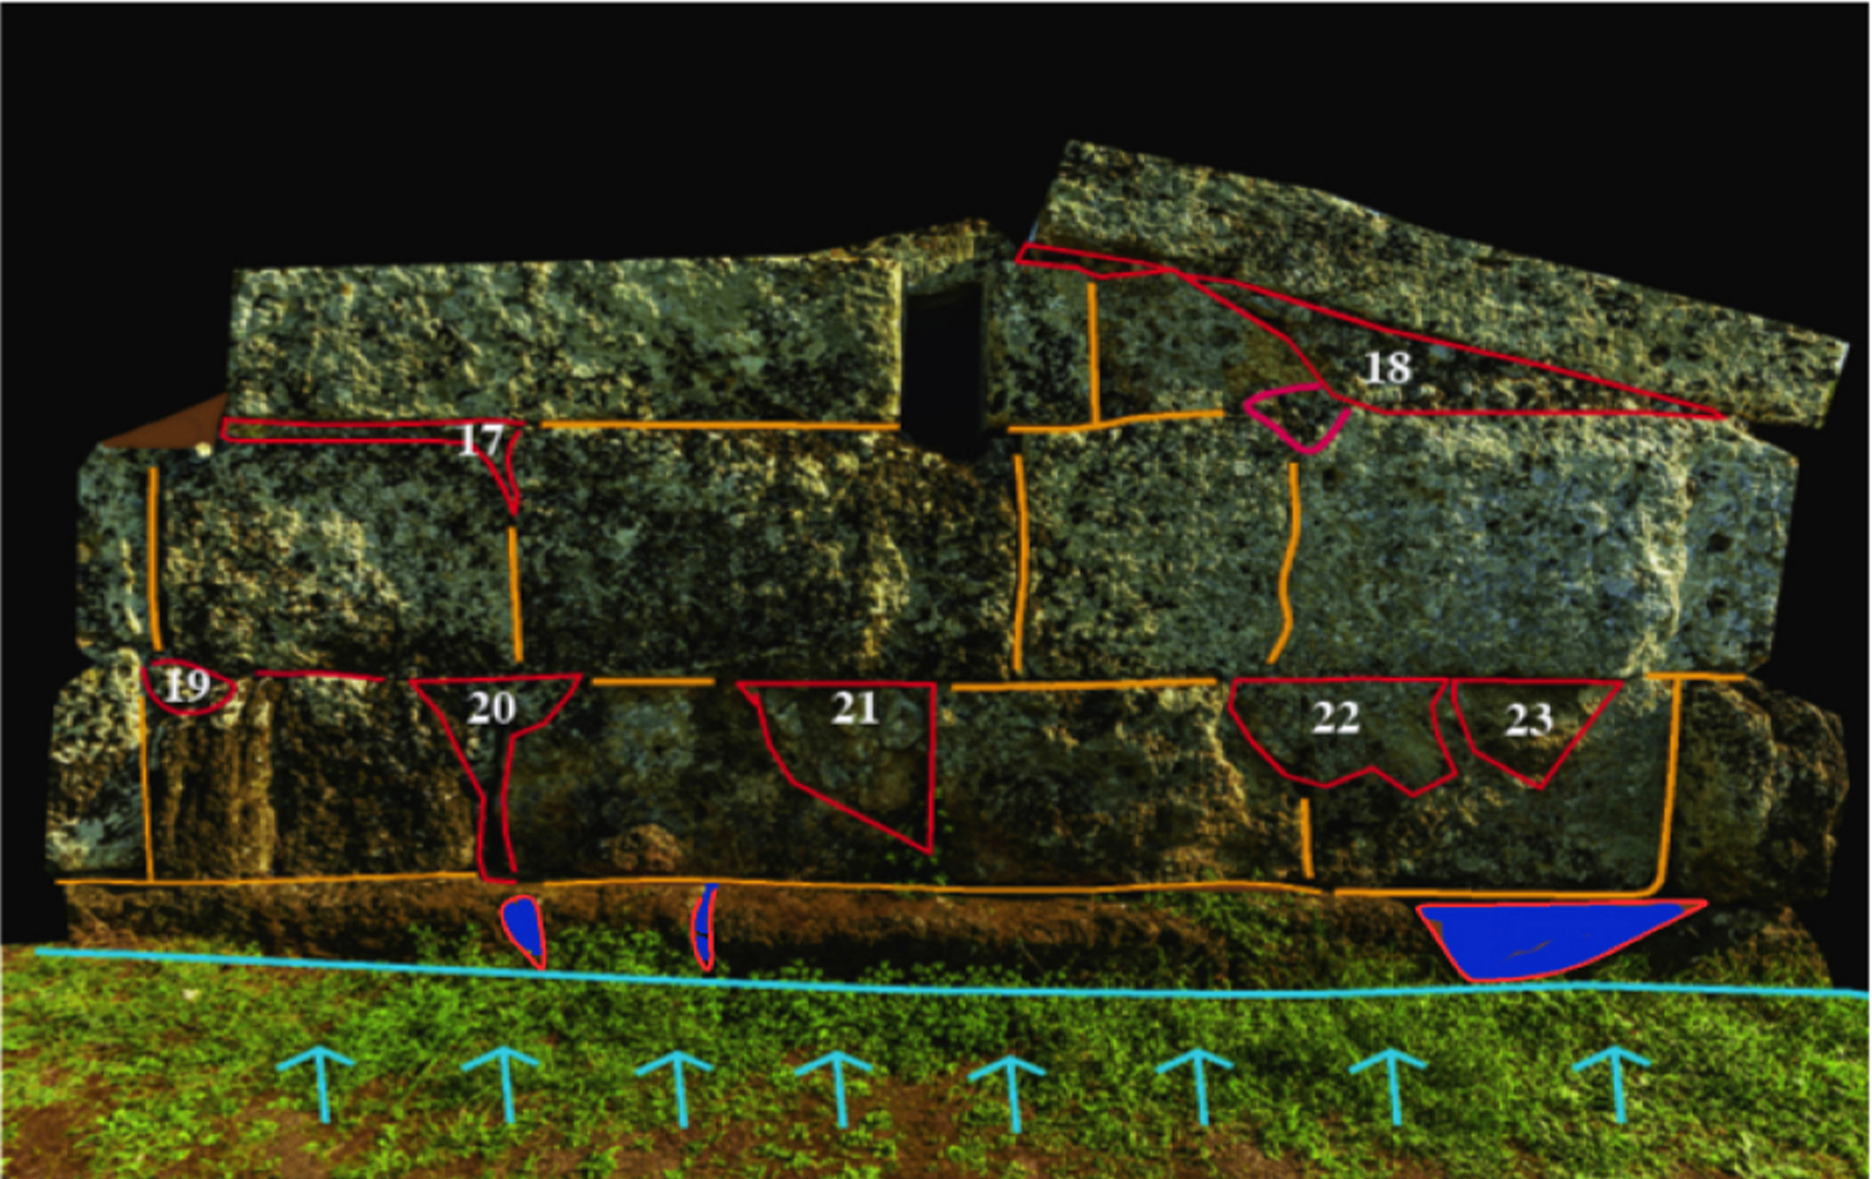

LATO NORD

- Sigillatura impermeabile
- Area scuci-cuci
- Sigillatura giunti
- Discontinuità dei filari di fondazione
- Umidità igroscopica