

Progetto per il miglioramento dei servizi e del sistema di accoglienza turistica della marina San Gregorio consistente nell'adeguamento ed implementazione delle strade di accesso al mare; delle aree di parcheggio e del verde attrezzato - Categoria C, Tipologia C2 del Bando della Regione Puglia di cui al BURP n.73 del 31/05/2018.

**RIMODULAZIONE PROGETTO DEFINITIVO**



TAV. 03  
**PLANIMETRIA GENERALE STATO DI FATTO**

SCALA  
 1:200

REVISIONE:  
 MAG 2022

architetto Dario Russo  
 C.F. RSSDRAVL022051G  
 P.I. 0413540750  
 cell. +39 328 6218414  
 dario@studioda.it  
 Via Cesare Battisti n. 2, 73040  
 Castrignano del Capo (LE)  
 tel. e fax +39 0853 75824  
 www.studioda.it

per ind. Giuseppe Greco  
 C.F. GRGCRPL021130X  
 P.I. 0313330757  
 cell. +39 347 5811534  
 giuseppe@studia.it  
 Via Cesare Battisti n. 2, 73040  
 Castrignano del Capo (LE)  
 tel. e fax +39 0853 75824  
 www.studioda.it

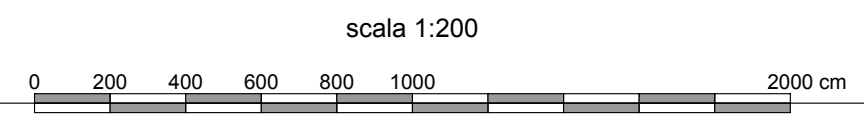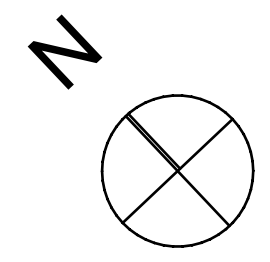

PLANIMETRIA GENERALE STATO DI FATTO "PARCHEGGIO B" scala 1:200



PLANIMETRIA GENERALE STATO DI FATTO "PARCHEGGIO A" scala 1:200



PLANIMETRIA GENERALE STATO DI FATTO "AREA EVENTI" scala 1:200