

Progetto per il miglioramento dei servizi e del sistema di accoglienza turistica della marina San Gregorio consistente nell'adeguamento ed implementazione delle strade di accesso al mare; delle aree di parcheggio e del verde attrezzato. - Categoria C, Tipologia C2 del Bando della Regione Puglia di cui al BURP n.73 del 31/05/2018.

RIMODULAZIONE PROGETTO DEFINITIVO

COMMITTENTE:
 Amministrazione Comunale
 Cod. Fiscale: 81003250750

TAV. 05C

**DETTAGLI ESECUTIVI DEL
 RECUPERO DEI CAMMINAMENTI**


SCALA
 1:20

PROGETTO:
 OTT 2021



REVISIONE:
 MAG 2022

architetto Dario Russo
 C.F. RSSDRA78L02D851G
 P.I. 04135440750
 cell. +39 328 6218414
 dario@studioda3e.it
 Via Cesare Battisti n.2, 73040
 Castrignano del Capo (LE)
 tel. e fax +39 0833 758924
 www.studioa3e.it

per. ind. Giuseppe Creuccio
 C.F. GROGPP73L03Z133X
 P.I. 03133330757
 cell. +39 347 5911634
 pino@studioda3e.it
 Via Cesare Battisti n.2, 73040
 Castrignano del Capo (LE)
 tel. e fax +39 0833 758924
 www.studioa3e.it


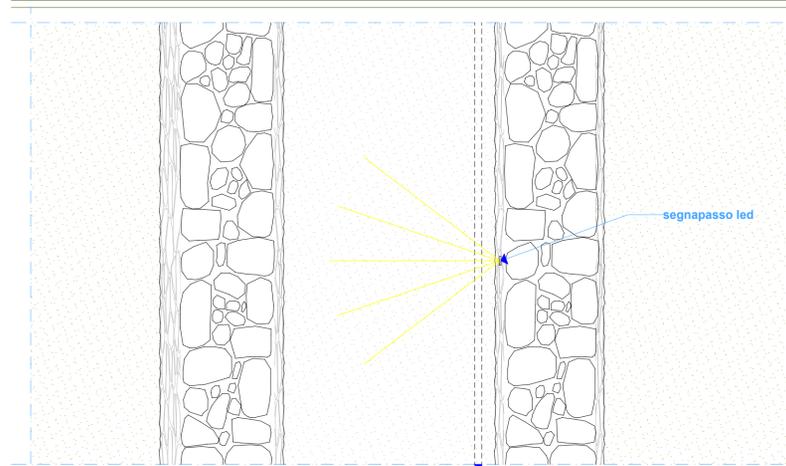


TIPOLOGIA A

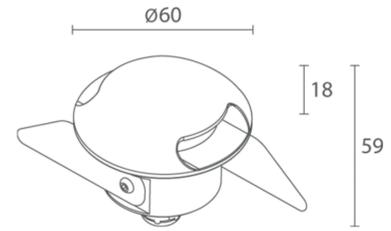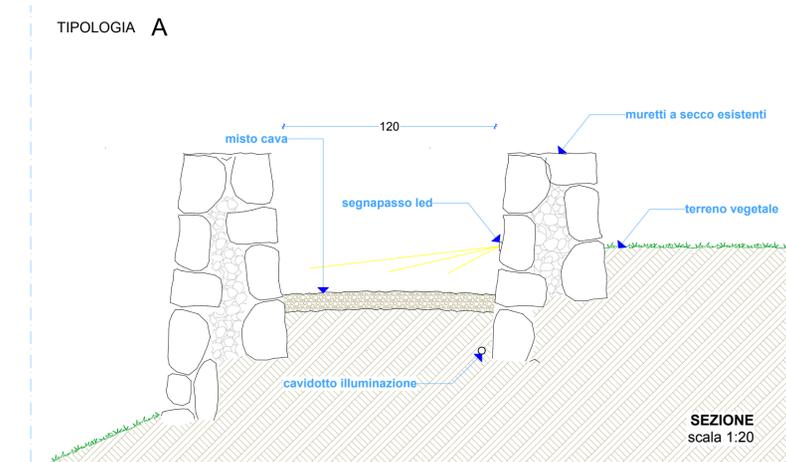


Segnapasso da esterno, monoemissione; calpestabile; a incasso (parete);
 Potenza assorbita: 2W; Alimentazione: 24Vdc; Flusso sorgente: 145 lm (3000K);
 Flusso emesso: 70 lm (3000K); Grado di protezione: IP67; Grado di resistenza:
 IK09. Finitura: Acciaio Inox


TIPOLOGIA B

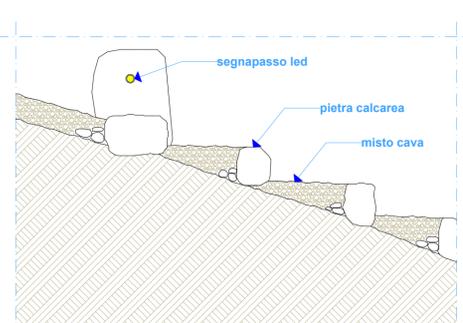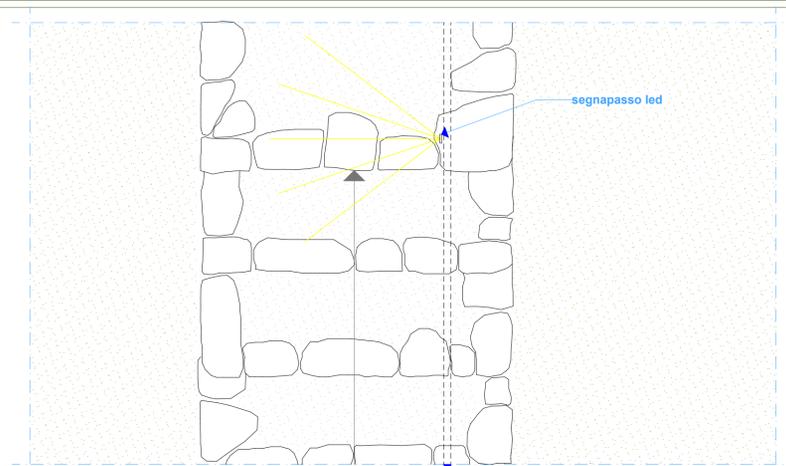


SEZIONE
 scala 1:20

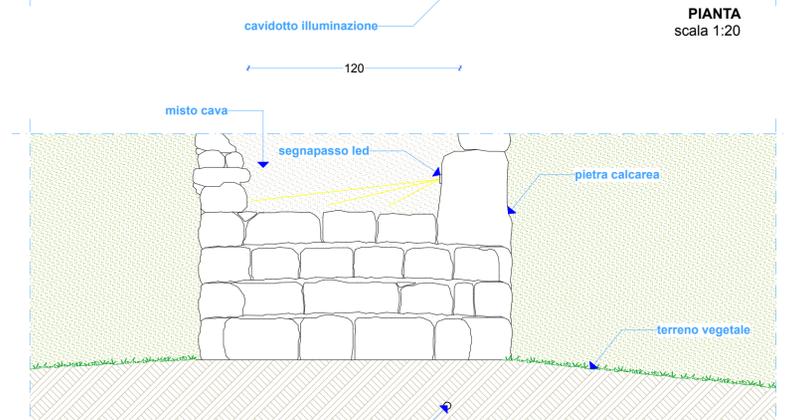


PROSPETTO
 scala 1:20

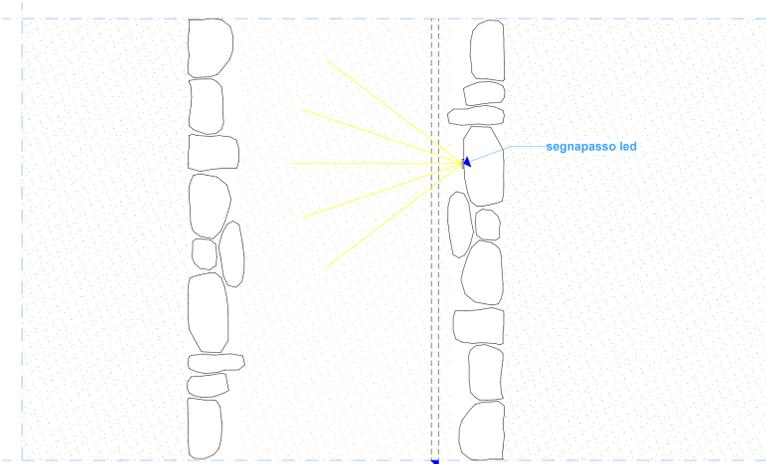


TIPOLOGIA C

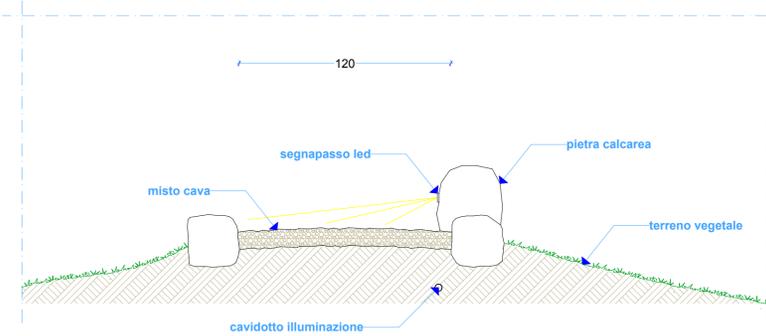

SEZIONE
 scala 1:20

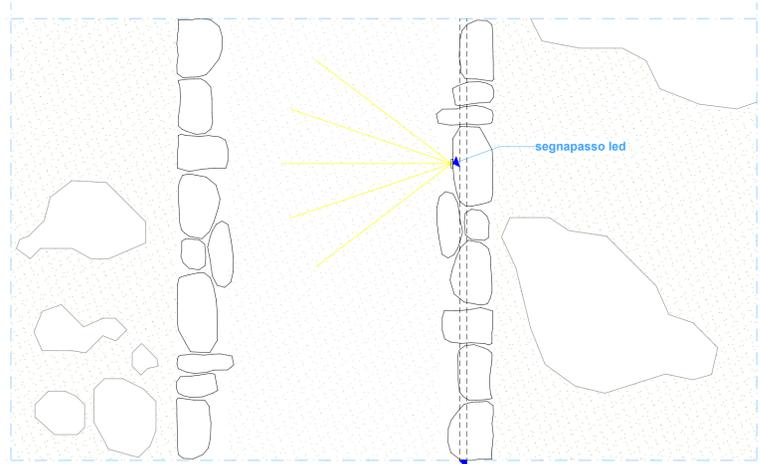

TIPOLOGIA D

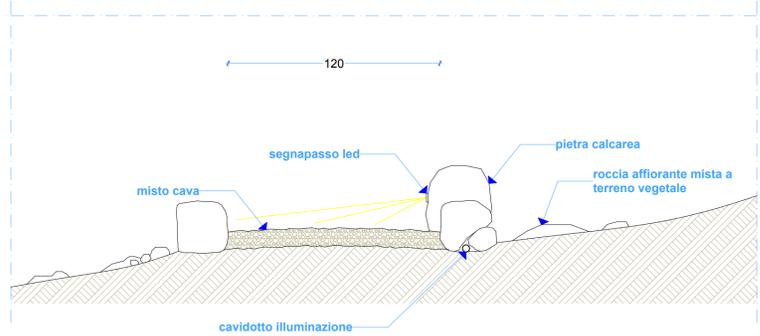

TIPOLOGIA
A

formazione di camminamento tra muretti a secco esistenti



TIPOLOGIA
B

ripristino di camminamento esistente su roccia affiorante e terreno vegetale in presenza di forti pendenze



TIPOLOGIA
C

ripristino di camminamento esistente su terreno vegetale pressoché pianeggiante



TIPOLOGIA
D

ripristino di camminamento esistente su roccia affiorante e terreno vegetale in contesto pressoché pianeggiante