

Progetto per il miglioramento dei servizi e del sistema di accoglienza turistica della marina San Gregorio consistente nell'adeguamento ed implementazione delle strade di accesso al mare; delle aree di parcheggio e del verde attrezzato. - Categoria C, Tipologia C2 del Bando della Regione Puglia di cui al BURP n.73 del 31/05/2018.

RIMODULAZIONE PROGETTO DEFINITIVO

COMMITTENTE:
 Amministrazione Comunale
 Cod. Fiscale: 81003250750

TAV. 06

PLANIMETRIA E SEZIONI AREA EVENTI


PROGETTO:
 OTT 2021

SCALA
 1:200



REVISIONE:
 MAG 2022

architetto Dario Russo
 C.F. RSSDRA78L02D851G
 P.I. 04135440750
 cell. +39 328 6218414
 dario@studioda3e.it
 Via Cesare Battisti n.2, 73040
 Castrignano del Capo (LE)
 tel. e fax +39 0833 758924
 www.studioda3e.it


per. ind. Giuseppe Grecuccio
 C.F. GROGPP73L03Z133X
 P.I. 03133330757
 cell. +39 347 5911634
 pino@studioda3e.it
 Via Cesare Battisti n.2, 73040
 Castrignano del Capo (LE)
 tel. e fax +39 0833 758924
 www.studioda3e.it

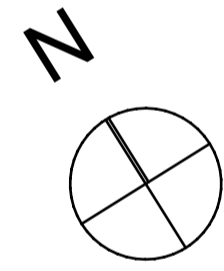


scala 1:200

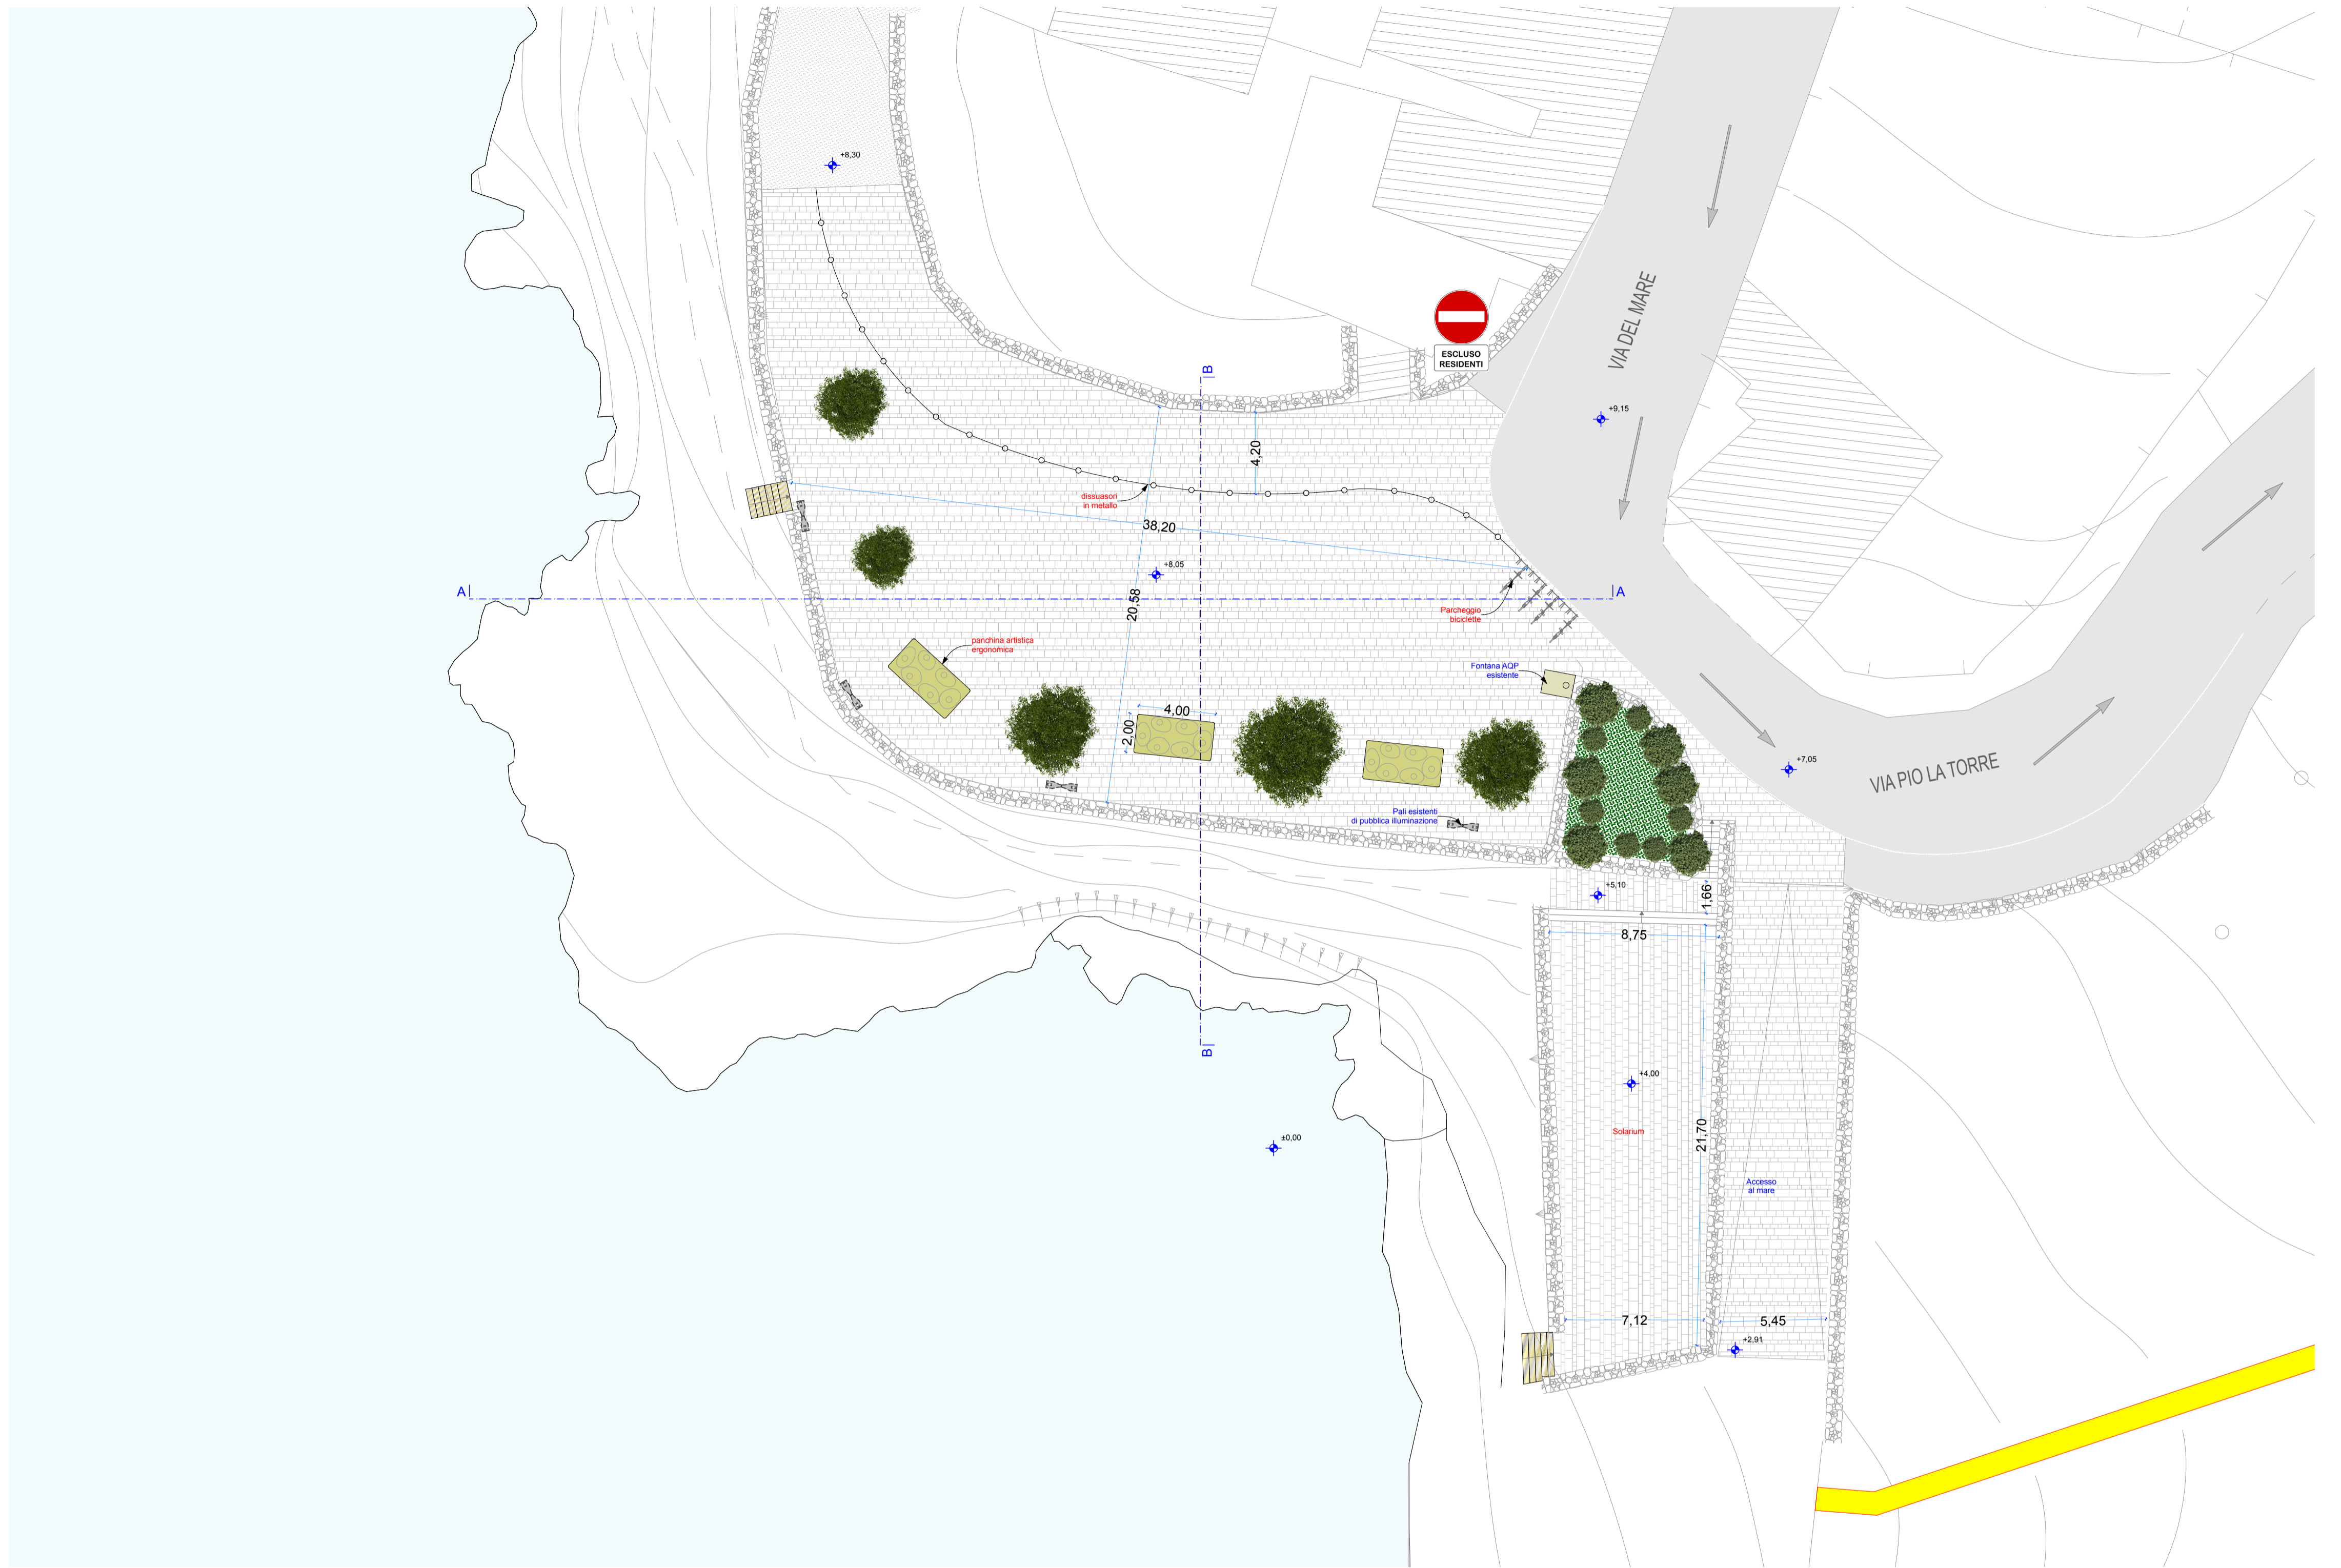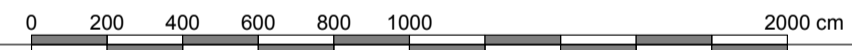

PLANIMETRIA AREA EVENTI scala 1:200

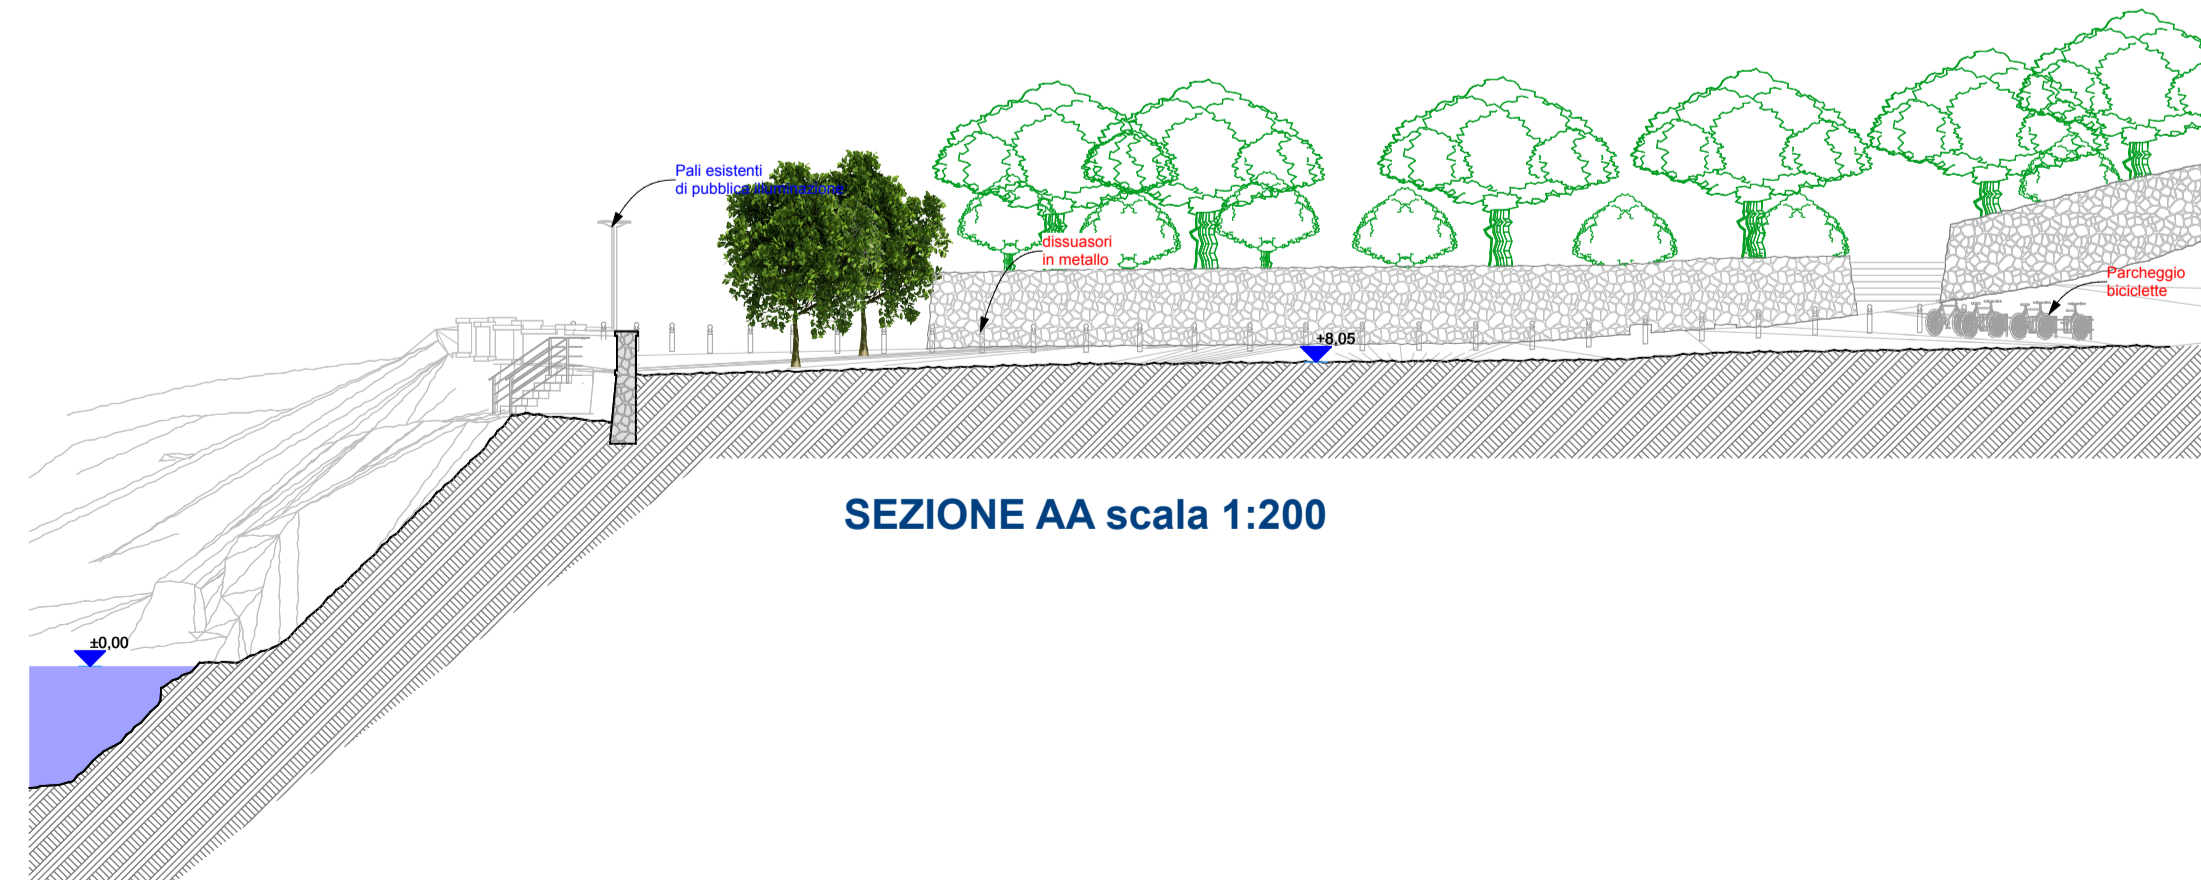

SEZIONE AA scala 1:200

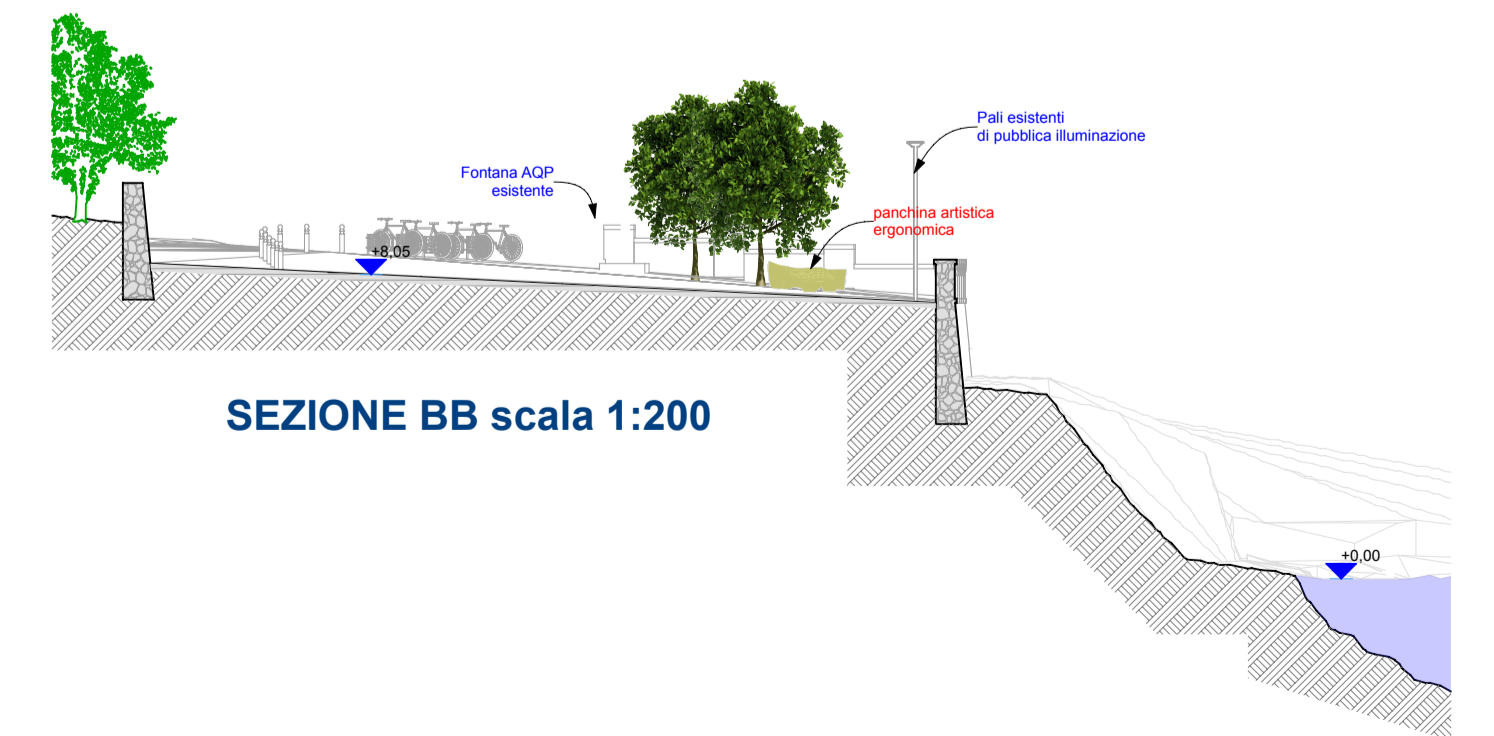

SEZIONE BB scala 1:200