

Progetto per il miglioramento dei servizi e del sistema di accoglienza turistica della marina San Gregorio consistente nell'adeguamento ed implementazione delle strade di accesso al mare; delle aree di parcheggio e del verde attrezzato. - Categoria C, Tipologia C2 del Bando della Regione Puglia di cui al BURP n.73 del 31/05/2018.

RIMODULAZIONE PROGETTO DEFINITIVO

COMMITTENTE:
Amministrazione Comunale
Cod. Fiscale: 81003250750

TAV. 08

PLANIMETRIA E SEZIONI PARCHEGGIO B

PROGETTO:

OTT 2021

REVISIONE:


MAG 2022

SCALA


1:200

architetto Dario Russo
C.F. RSSDRA78L02D851G
PI. 04135440750
cell. +39 328 6218414
dario@studioda3e.it
Via Cesare Battisti n.2, 73040
Castrignano del Capo (LE)
tel. e fax +39 0833 758924
www.studioda3e.it


per. ind. Giuseppe Greucuccio
C.F. GROGPP73L03Z133X
PI. 03133330757
cell. +39 347 5911634
pino@studioda3e.it
Via Cesare Battisti n.2, 73040
Castrignano del Capo (LE)
tel. e fax +39 0833 758924
www.studioda3e.it

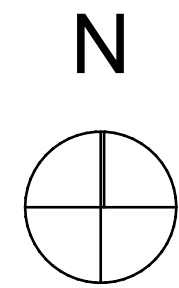


scala 1:200

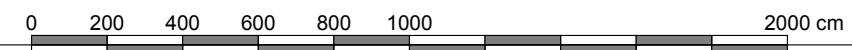

PLANIMETRIA PARCHEGGIO B scala 1:200

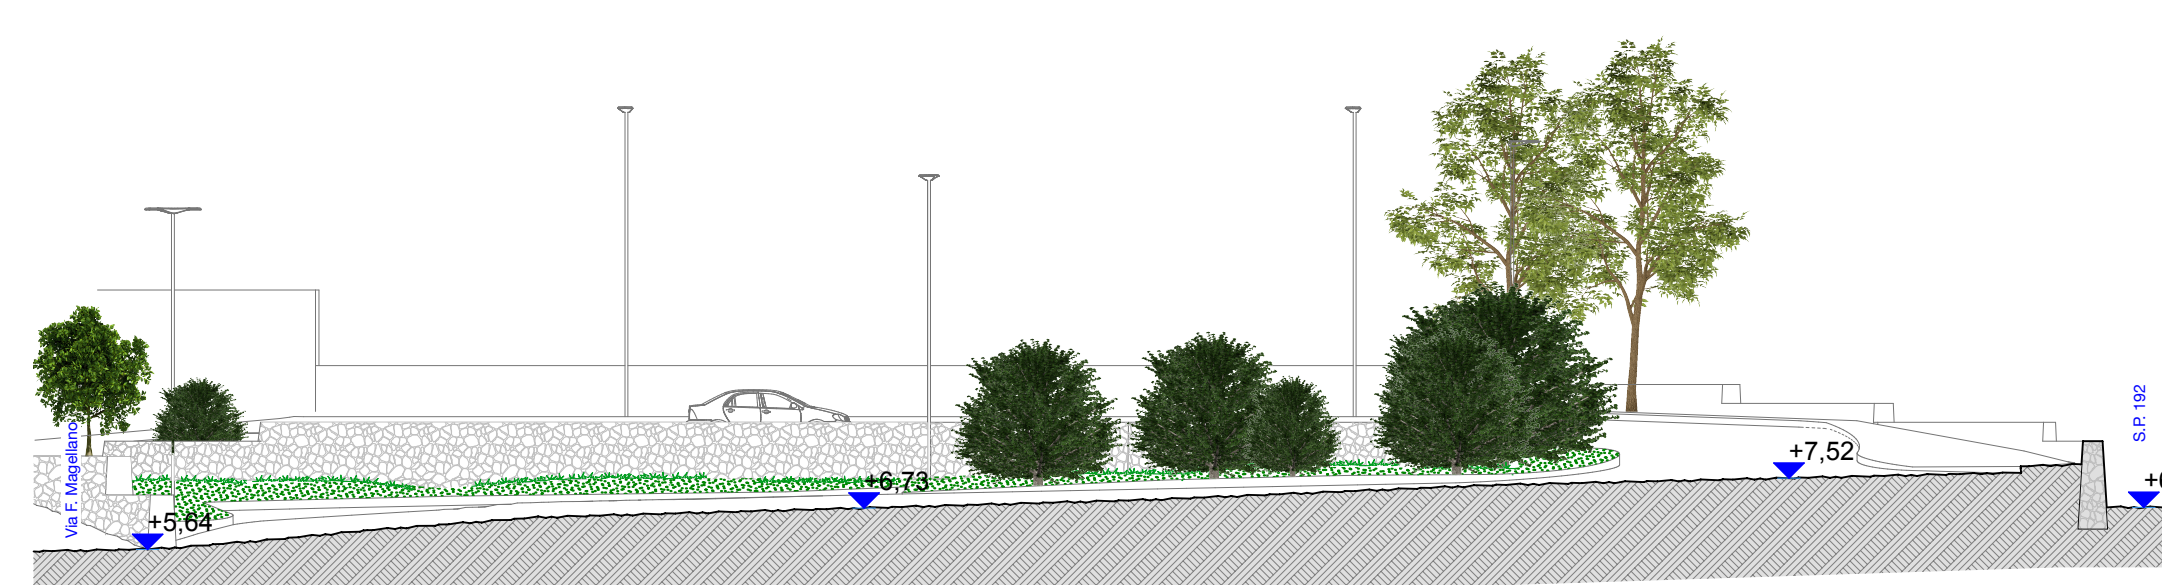

SEZIONE EE scala 1:200

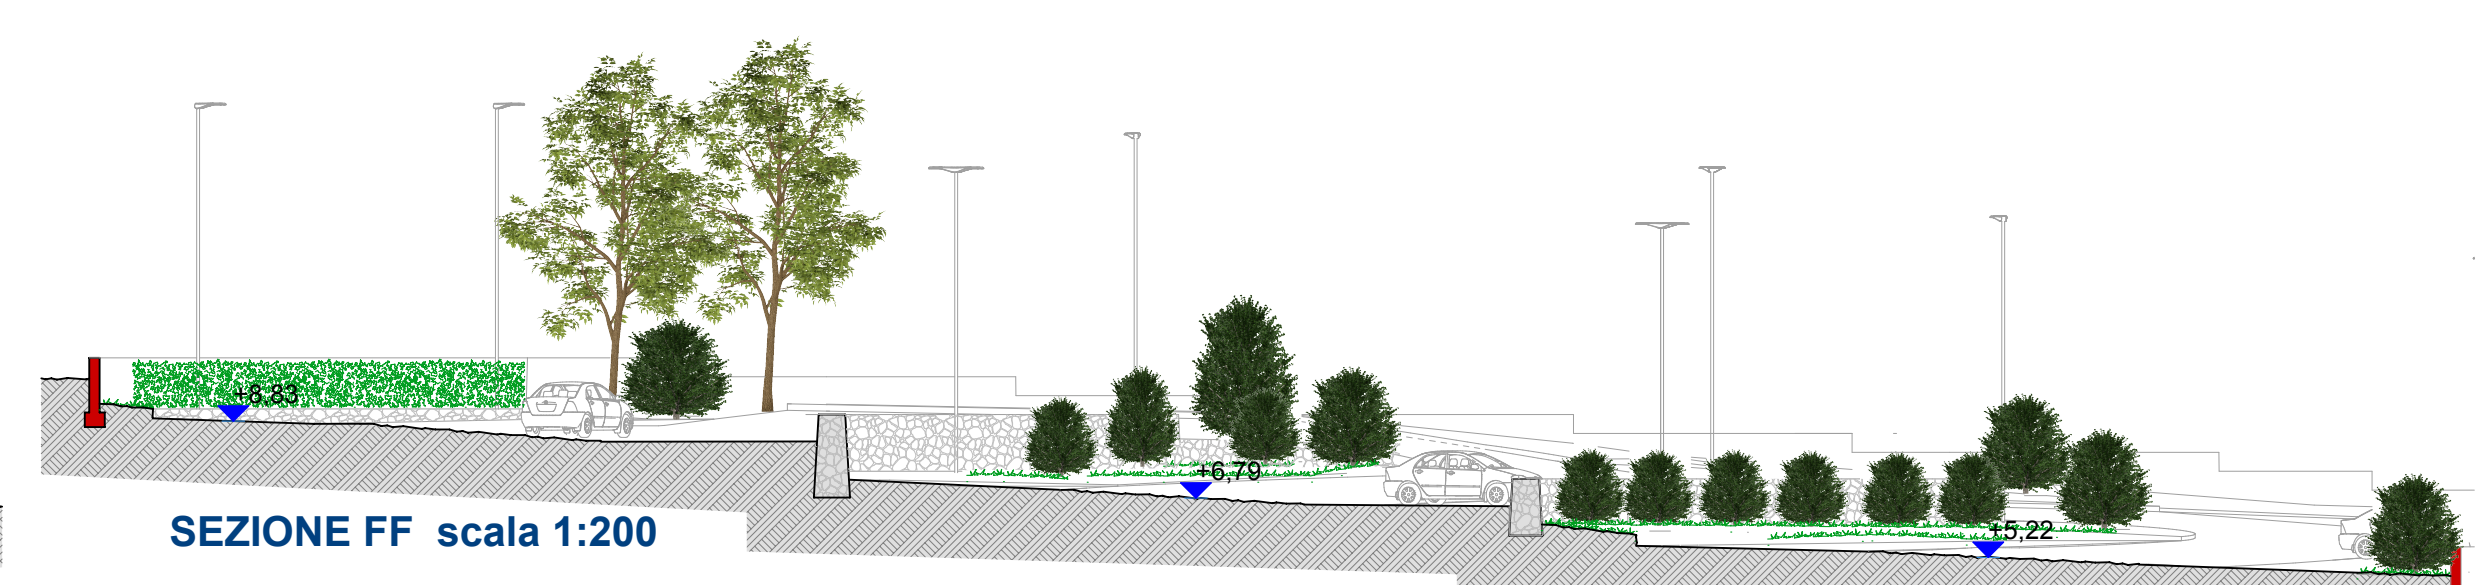

SEZIONE FF scala 1:200