

COMUNE DI PATÙ
Provincia di Lecce

PROGETTO ESECUTIVO

PROGETTO PER LA REALIZZAZIONE DI UN'AREA DI SOSTA E DI ACCESSIBILITÀ AL MARE PER TUTTI GLI UTENTI, FINALIZZATO ALLA VALORIZZAZIONE DELLE SPIAGGE LIBERE DELLA COSTA PUGLIESE, A SERVIZIO DI UNA MIGLIORE FRUIBILITÀ E BALNEAZIONE.

POC PUGLIA 2021-2027
area tematica "06 cultura" - linea d'intervento 06.02 "Attività culturali-A.2."
"Interventi strategici per la valorizzazione turistica del territorio"

03 PLANIMETRIA GENERALE DEGLI INTERVENTI
scala 1:200, 1:50



Il Tecnico
DANIELE MARINO
Geometra
Ufficio Tecnico Comunale

Il Committente
COMUNE DI PATÙ

DOCUMENTAZIONE FOTOGRAFICA




FOTO 01



FOTOINSERIMENTO 01




FOTO 02

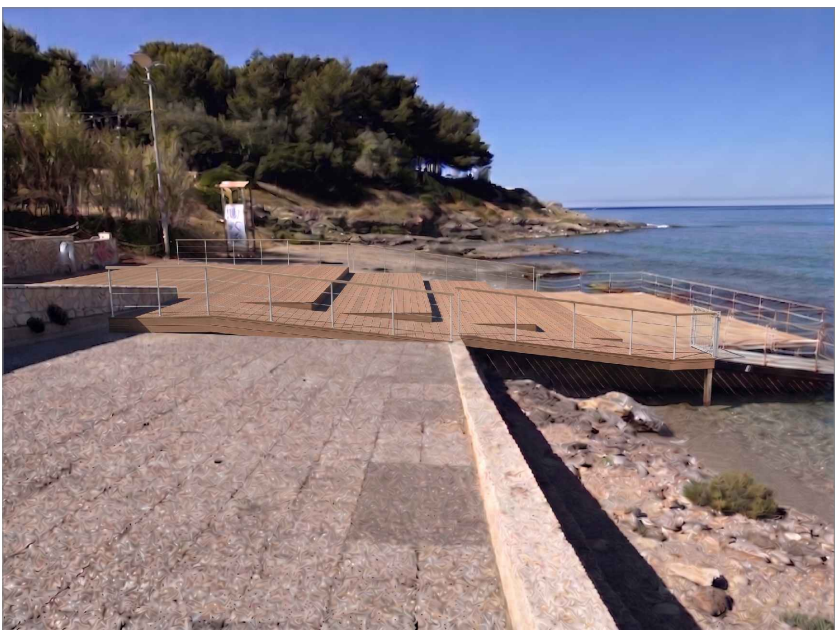


FOTOINSERIMENTO 02


PLANIMETRIA GENERALE
scala 1:200

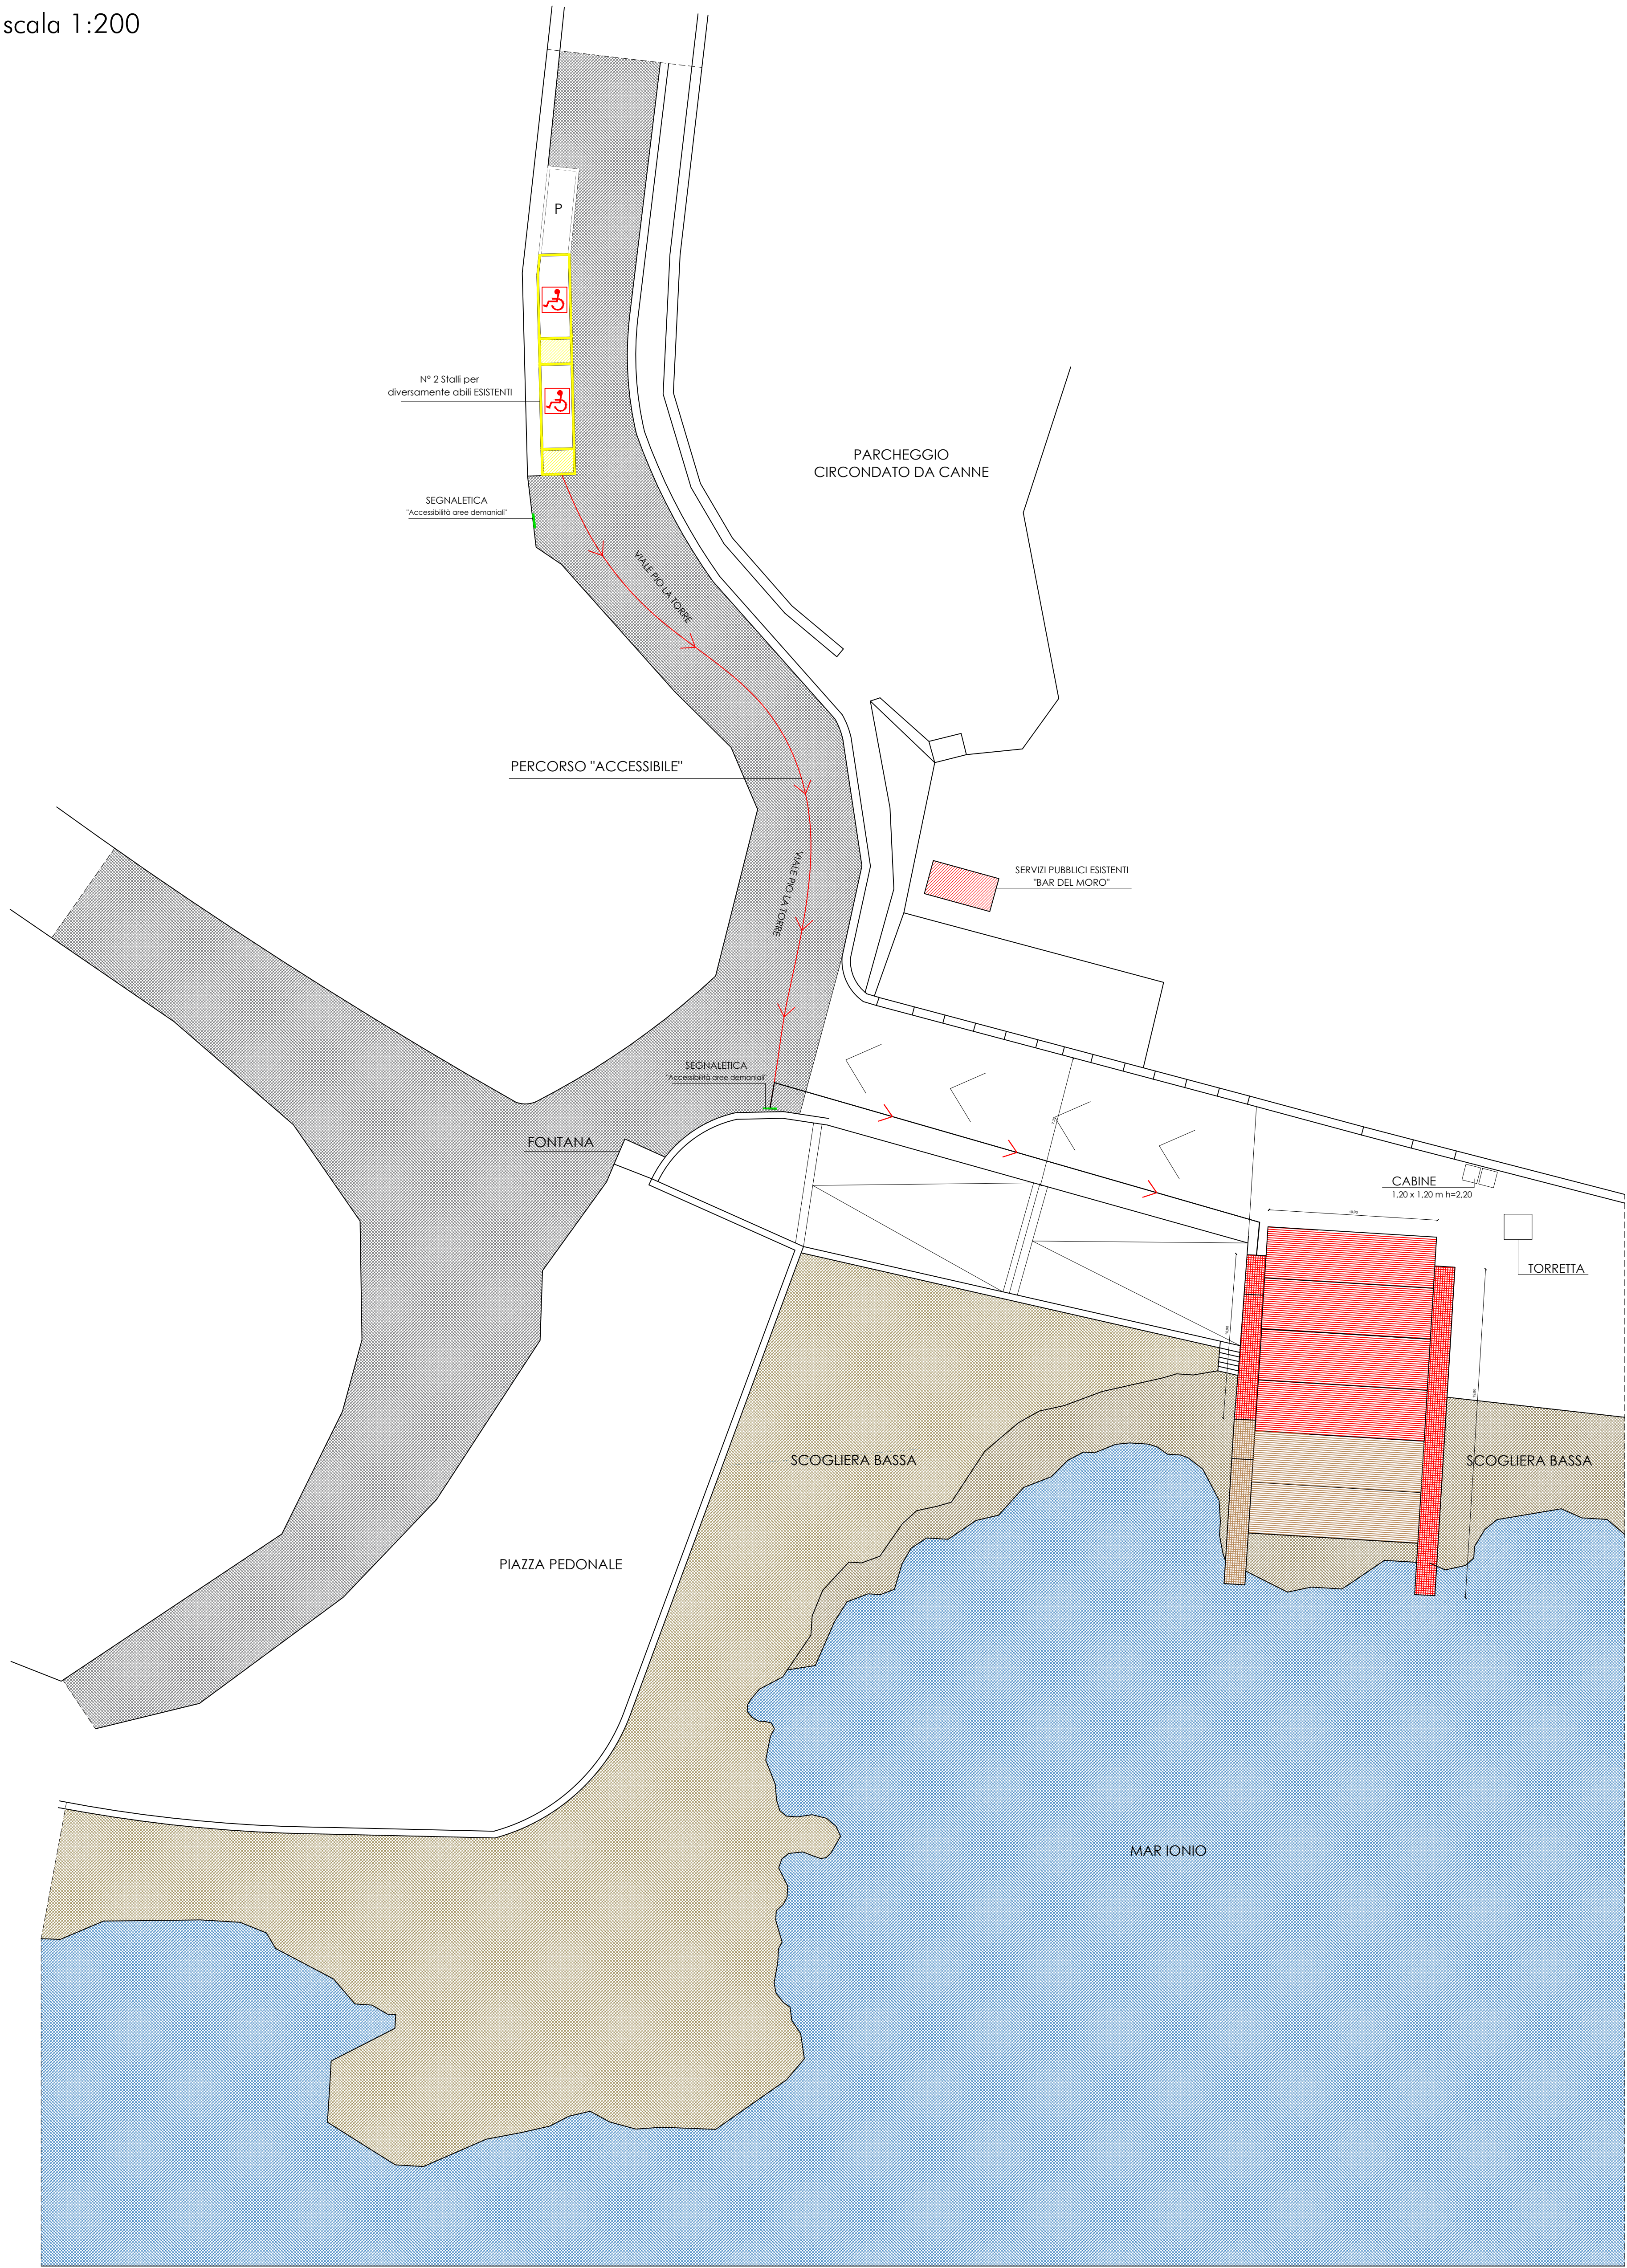

PARTICOLARE PEDANA

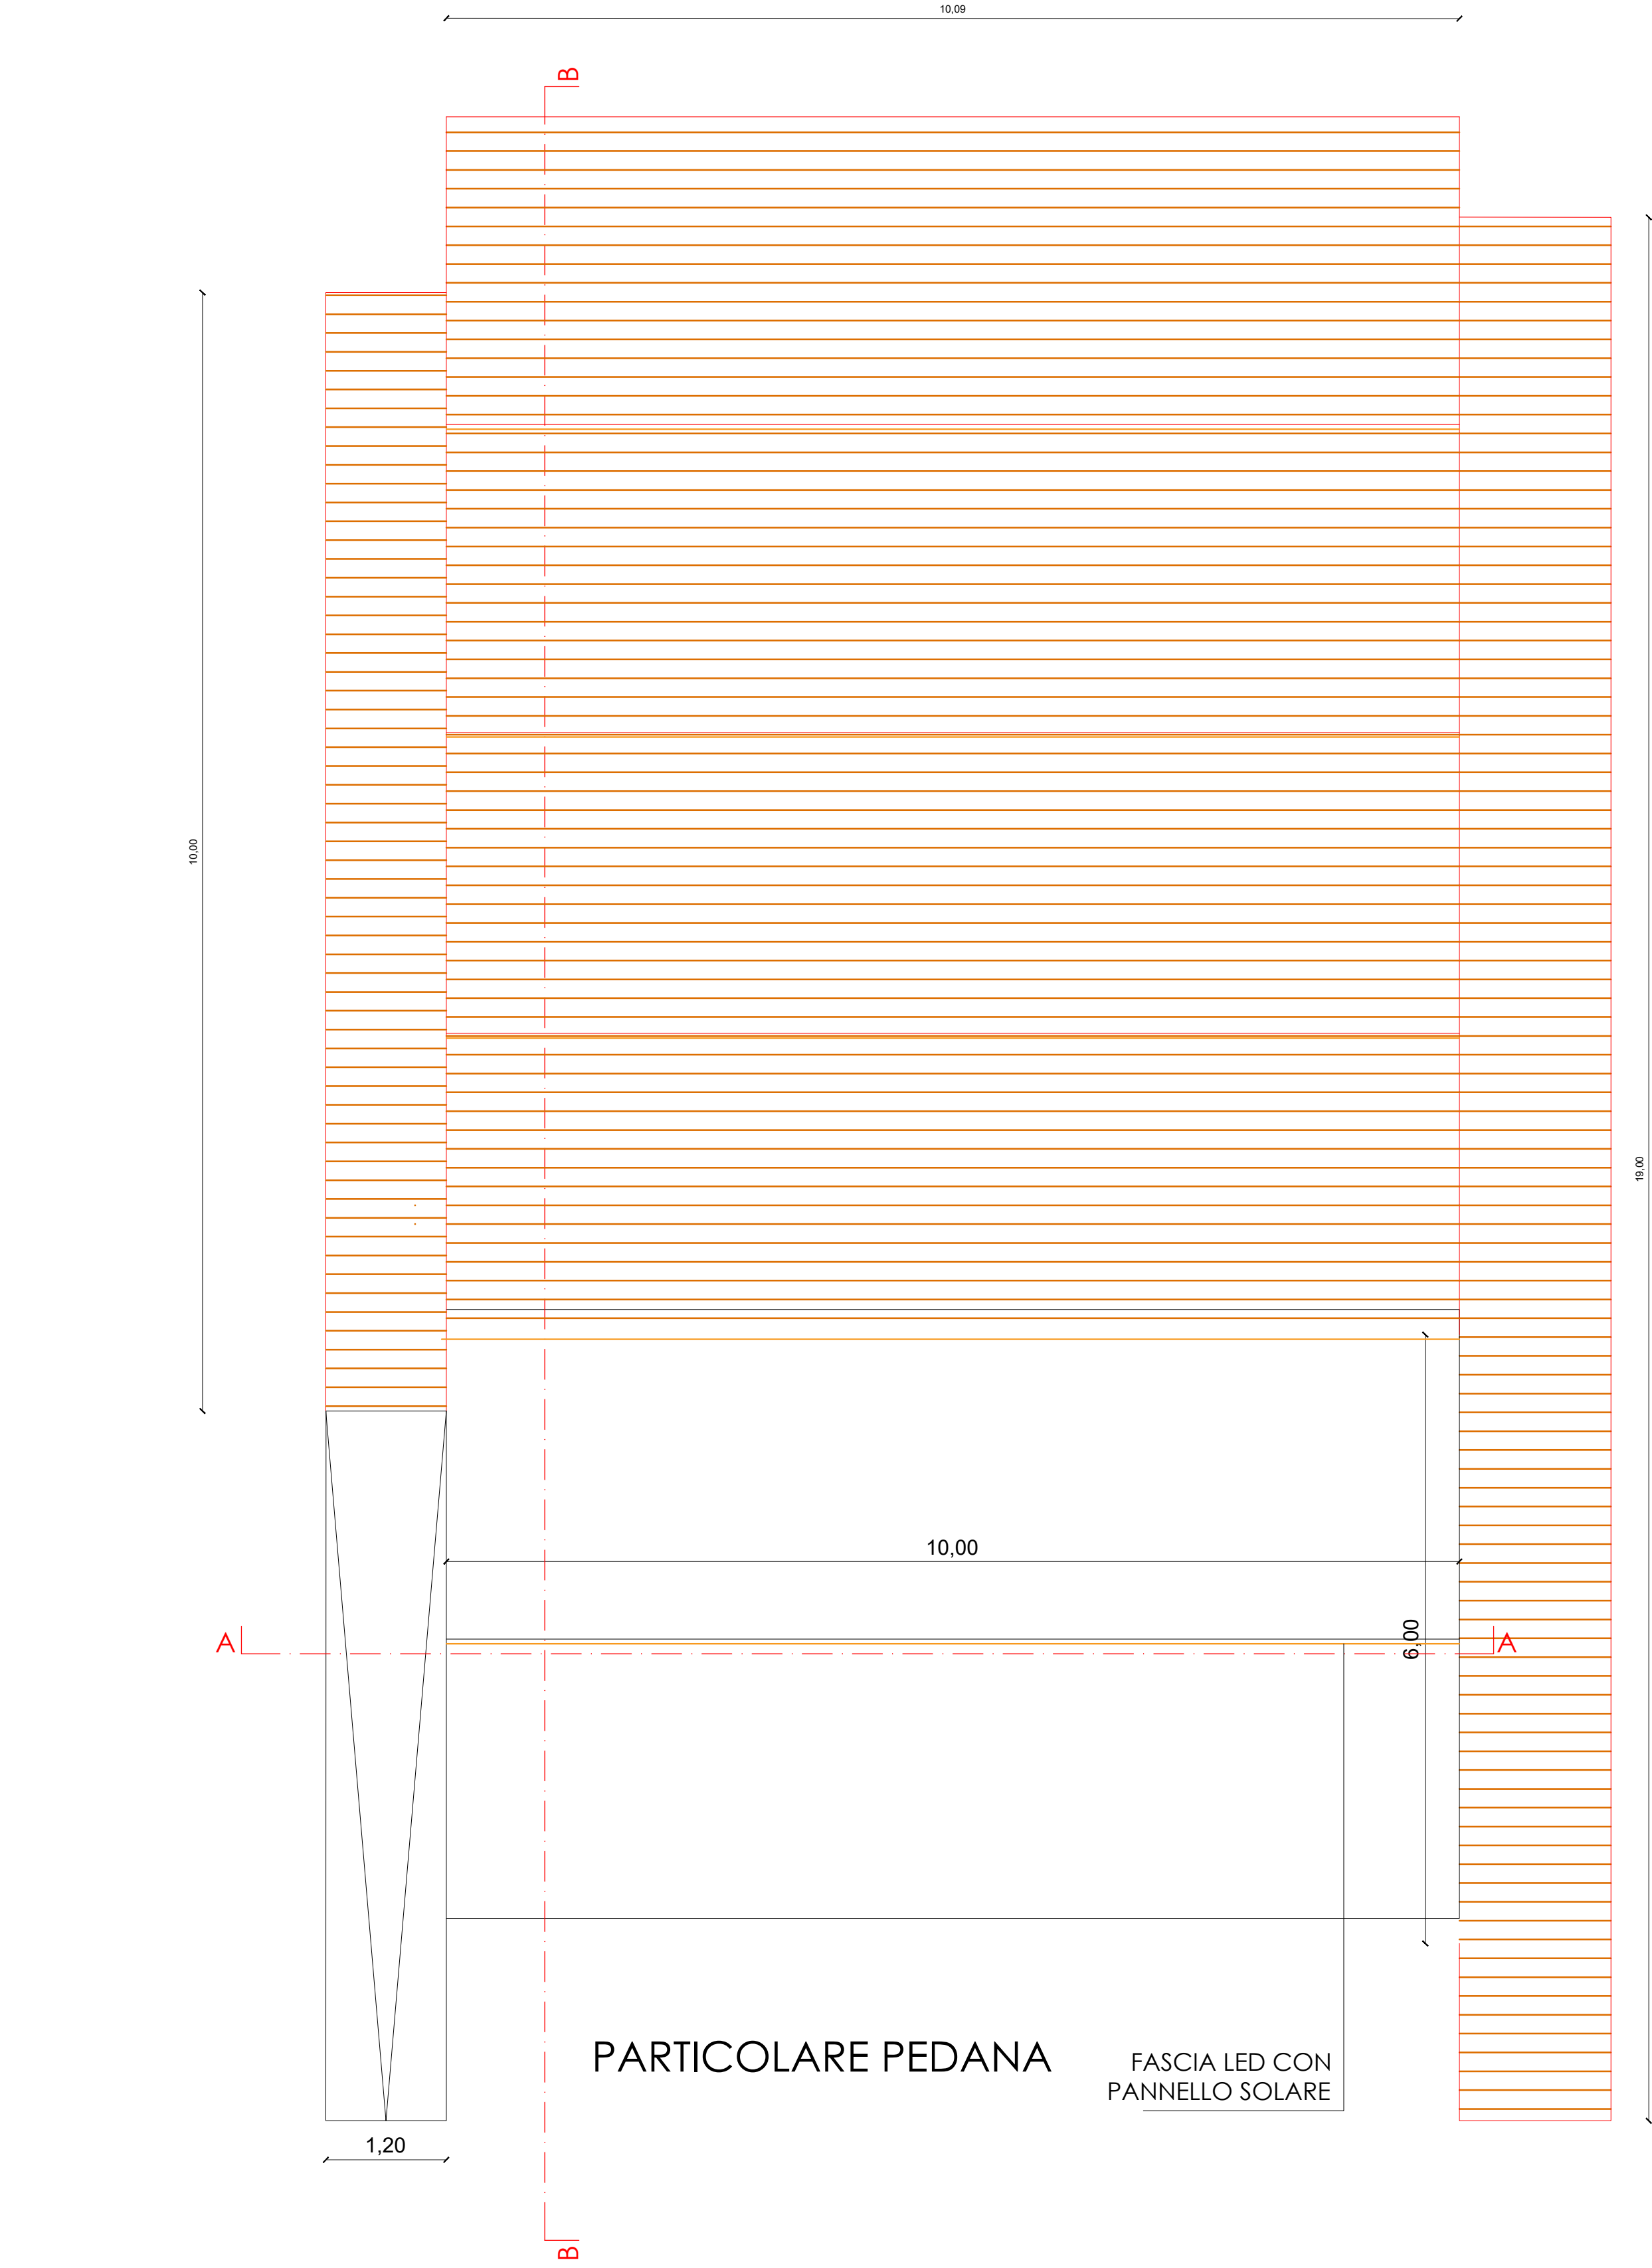


SEZIONE A-A

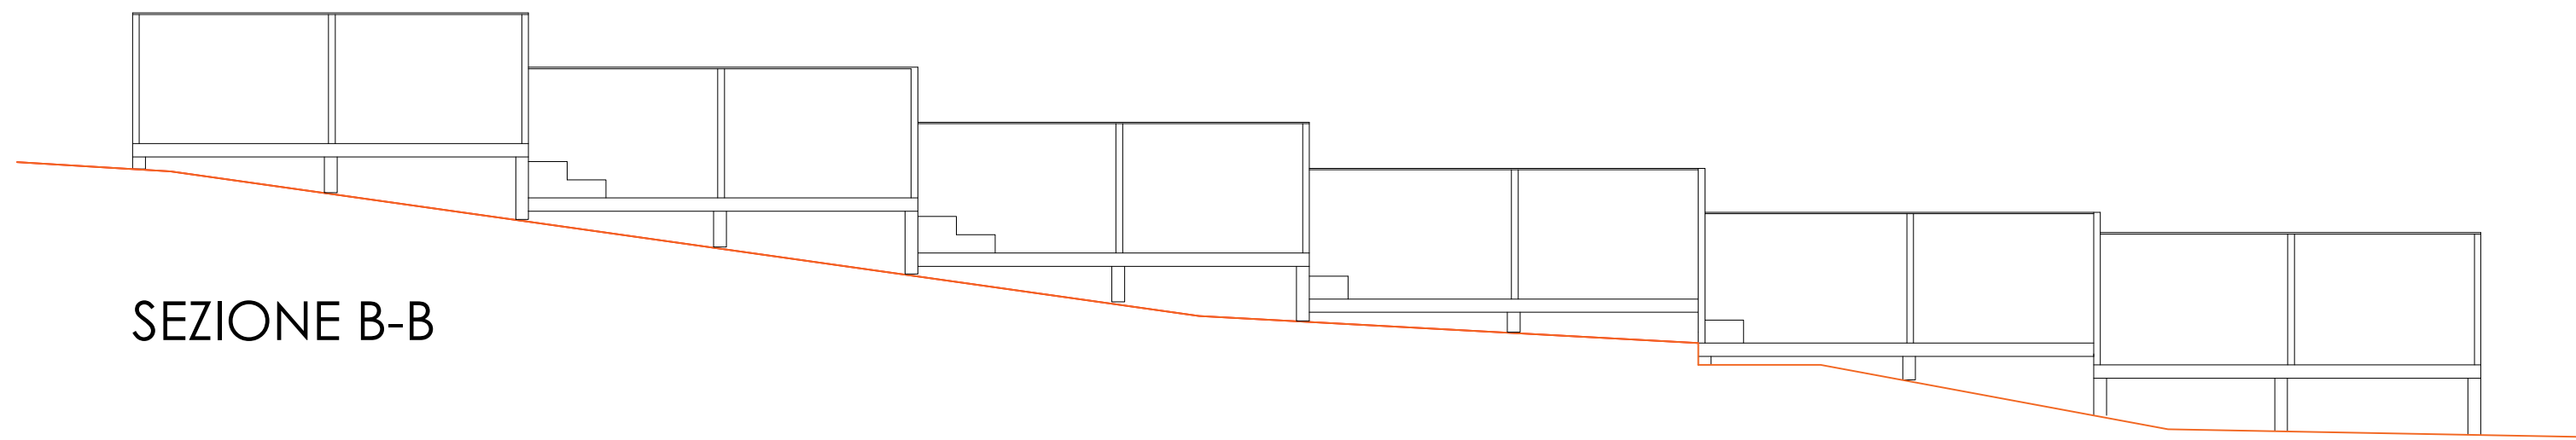

SEZIONE B-B


BASE AMOVIBILE

SCALA 1: 2
0 4 20 CENTIMETRI

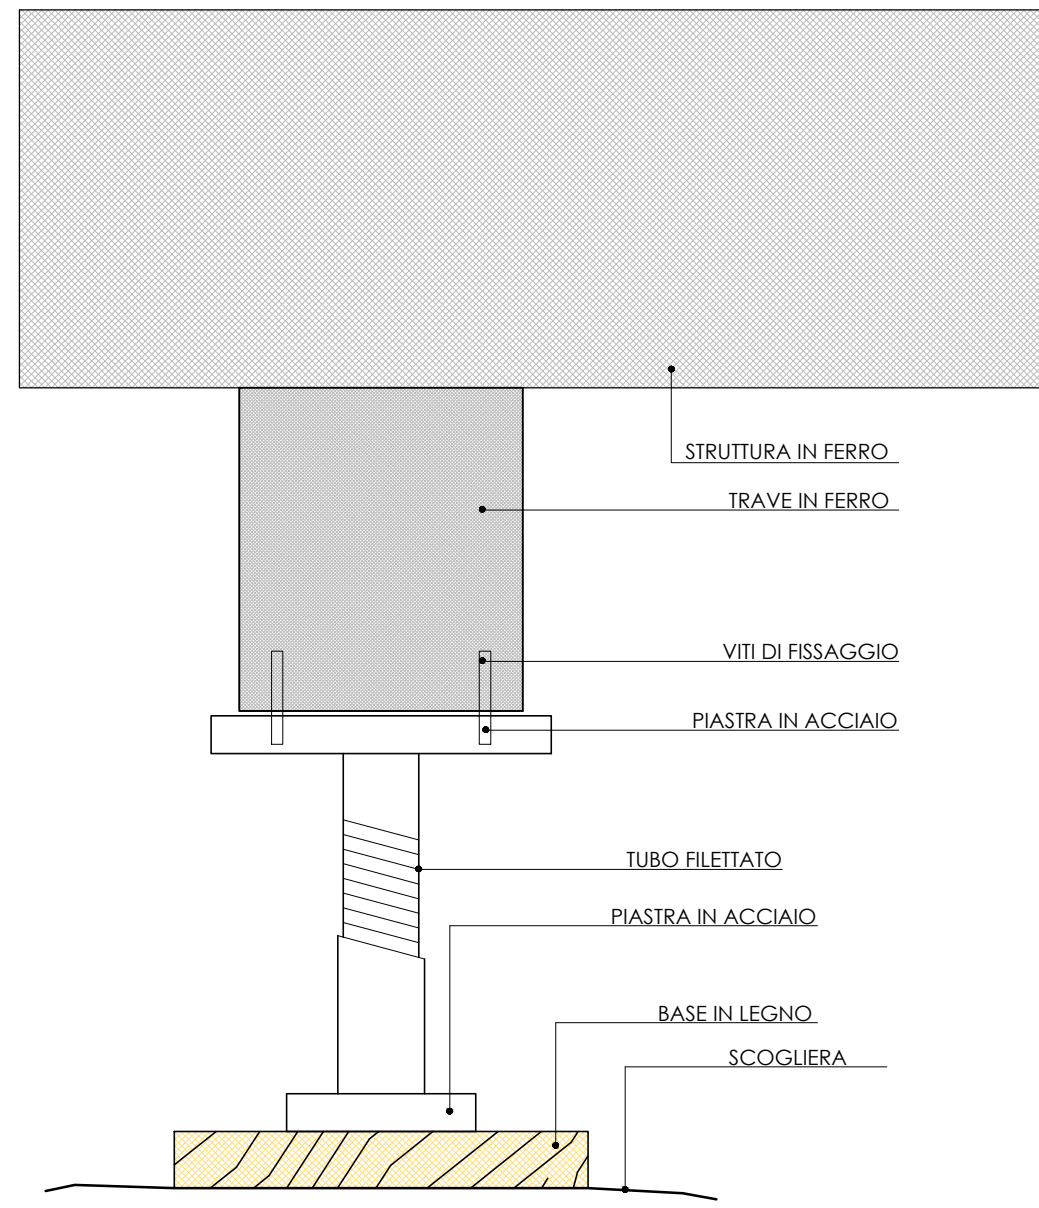

SEZIONE VERTICALE

VISTA LATERALE PEDANA

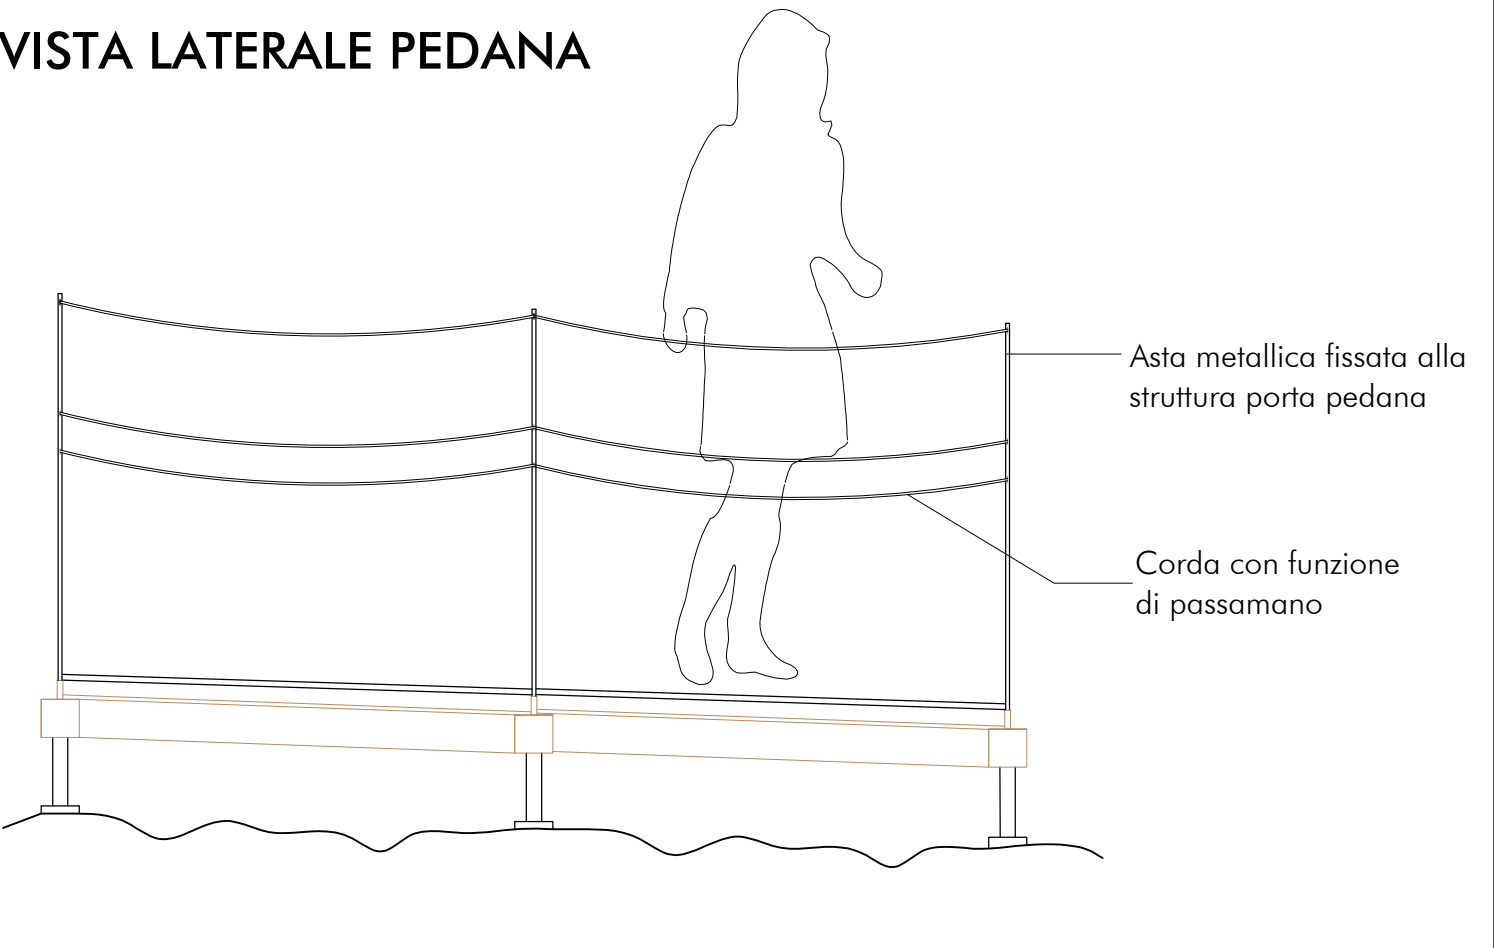

ACCESSIBILITÀ

