

Progetto per il miglioramento dei servizi e del sistema di accoglienza turistica della marina San Gregorio consistente nell'adeguamento ed implementazione delle strade di accesso al mare; delle aree di parcheggio e del verde attrezzato - Categoria C, Tipologia C2 del Bando della Regione Puglia di cui al BURP n.73 del 31/05/2018.

RIMODULAZIONE PROGETTO DEFINITIVO

TAV. 05A

**PLANIMETRIA GENERALE DEL PROGETTO APPROVATO**




PROGETTO:  
OTT 2021

REVISIONE:  
MAG 2022


SCALA

architetto Dario Russo  
C.F. 03474407000  
P.I. 04102440700  
cell. 339 524 5144  
d.russo@studia.it  
Via Cesare Battisti n. 7/100  
Castiglione del Capo (LE)  
tel. e fax: +39 0832 76654  
www.studia.it

per ind. Giuseppe Giocullo  
C.F. 0403971027000  
P.I. 02133302700  
cell. 339 547 59184  
g.giocullo@studia.it  
Via Cesare Battisti n. 7/100  
Castiglione del Capo (LE)  
tel. e fax: +39 0832 76654  
www.studia.it

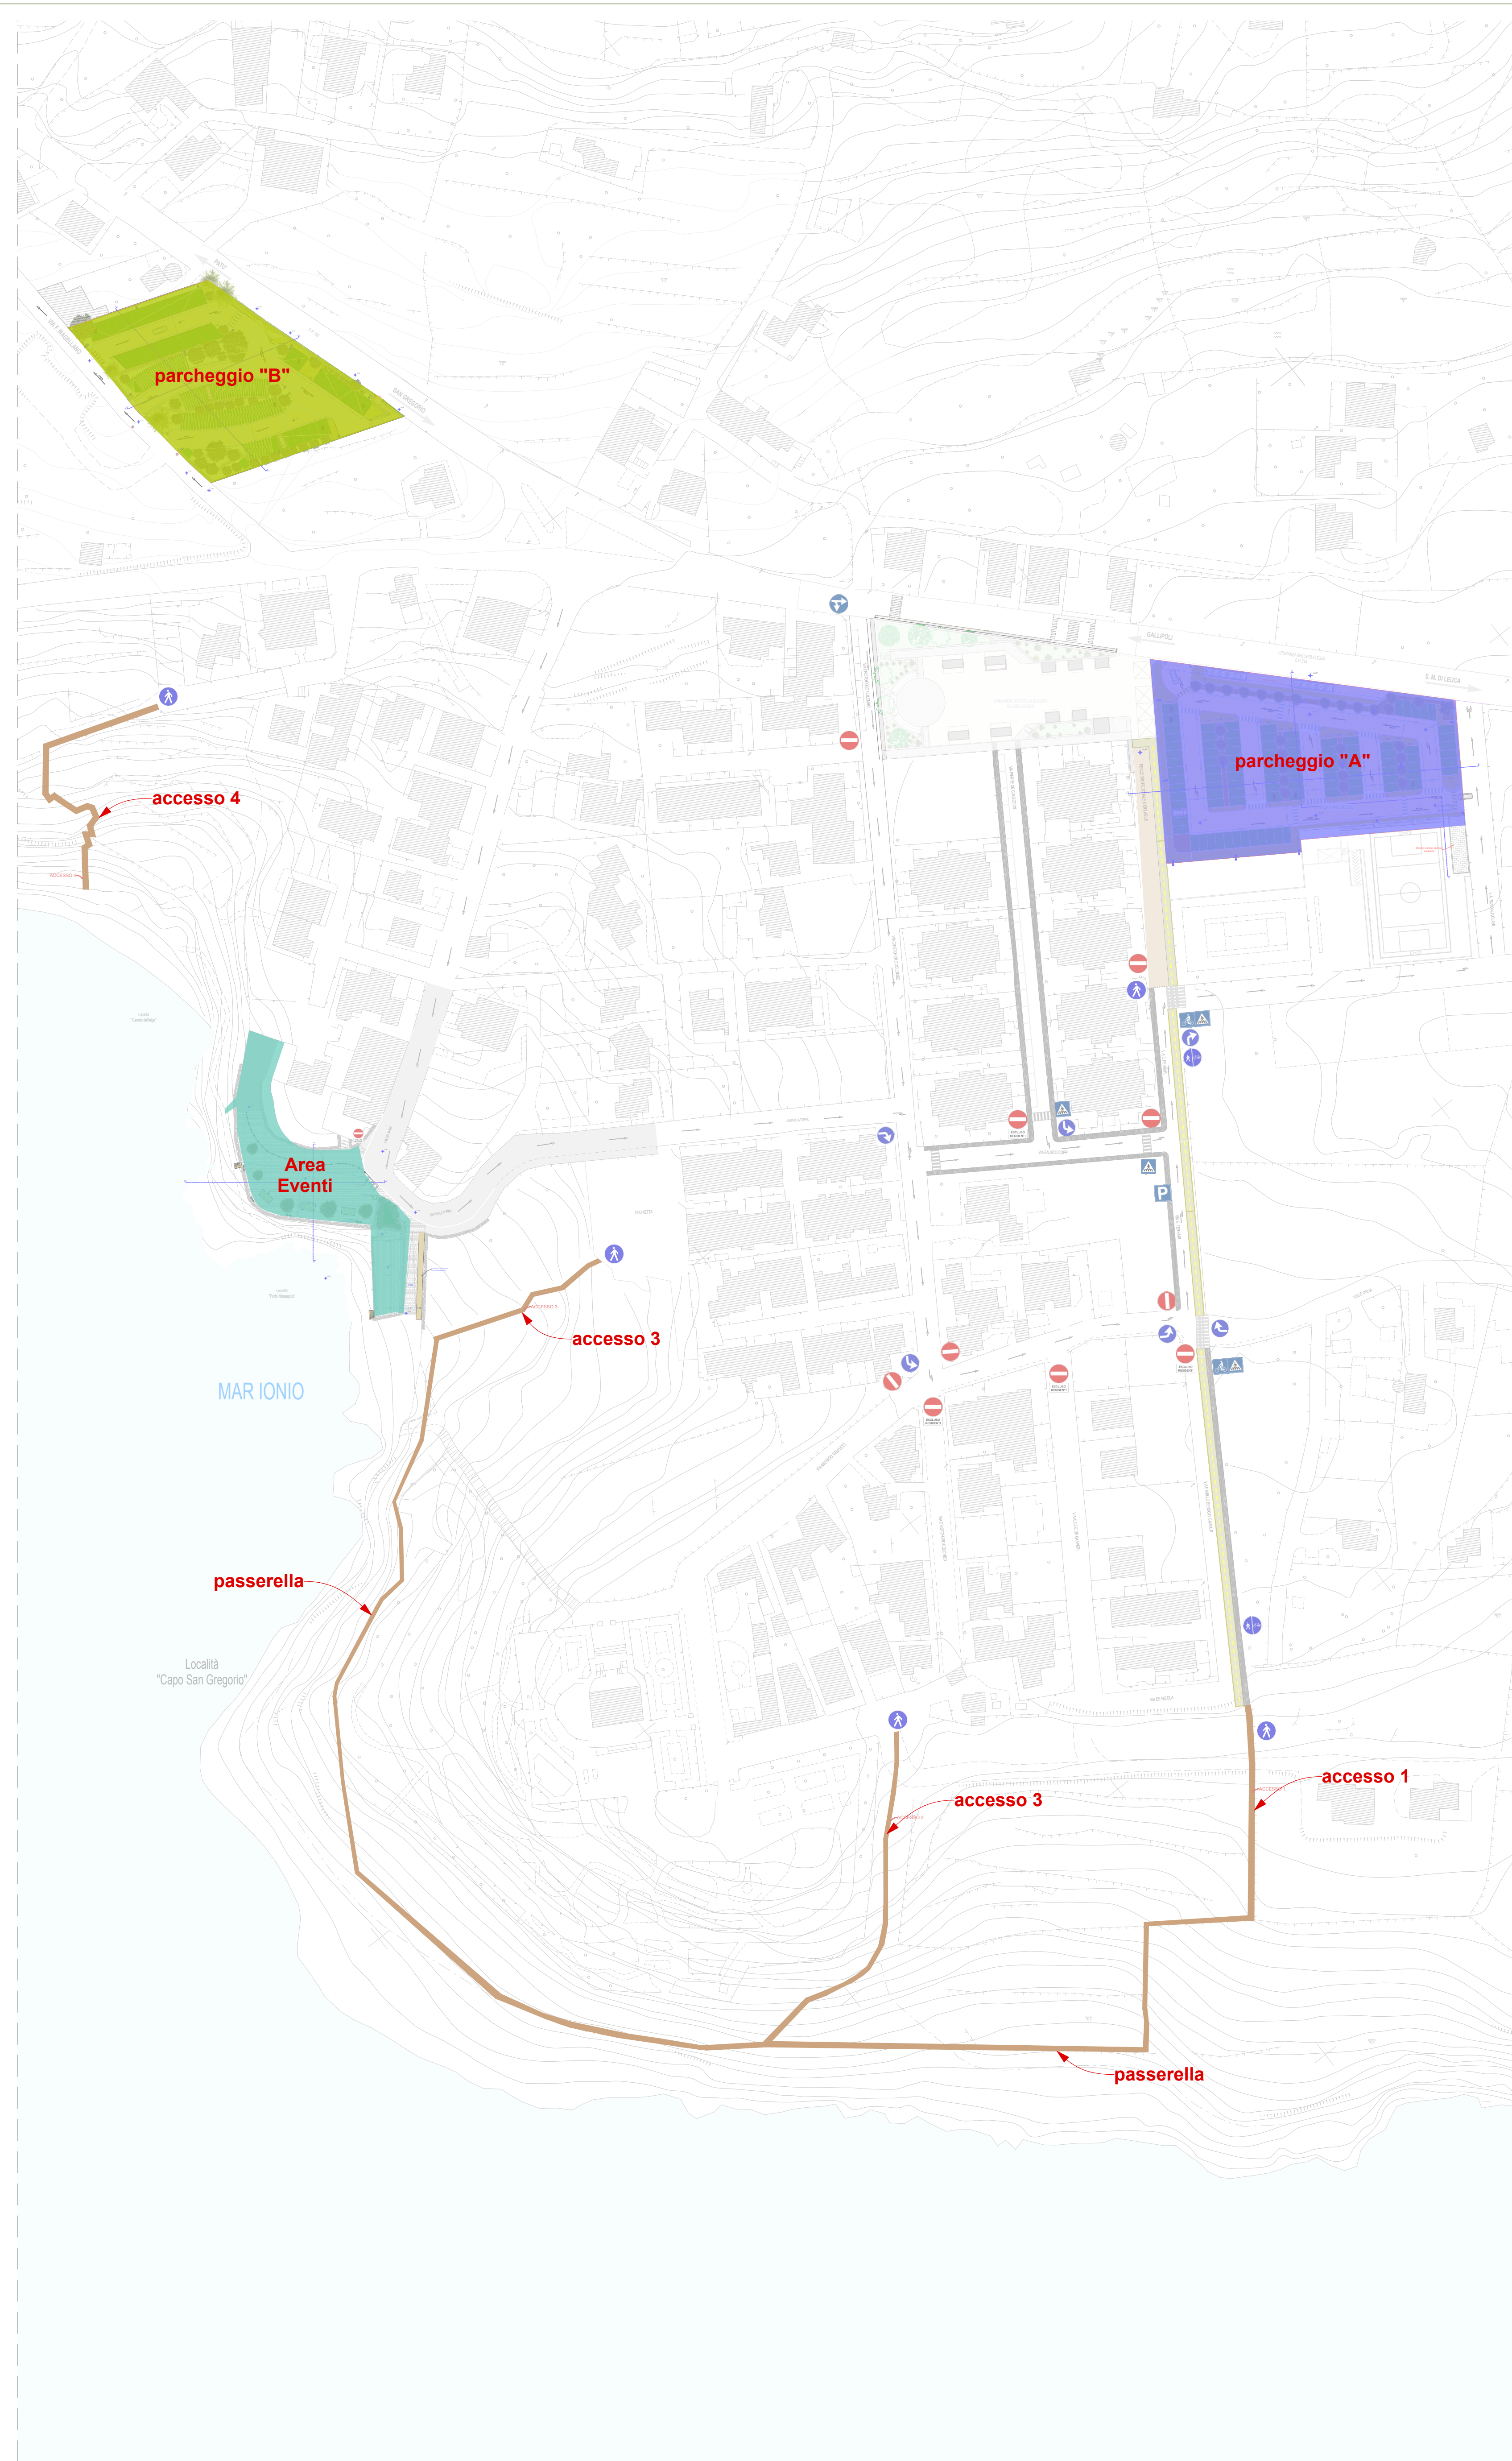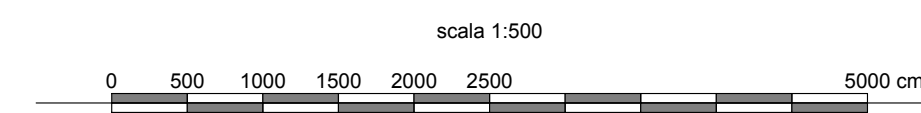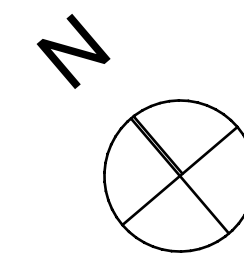

PLANIMETRIA GENERALE scala 1:1000

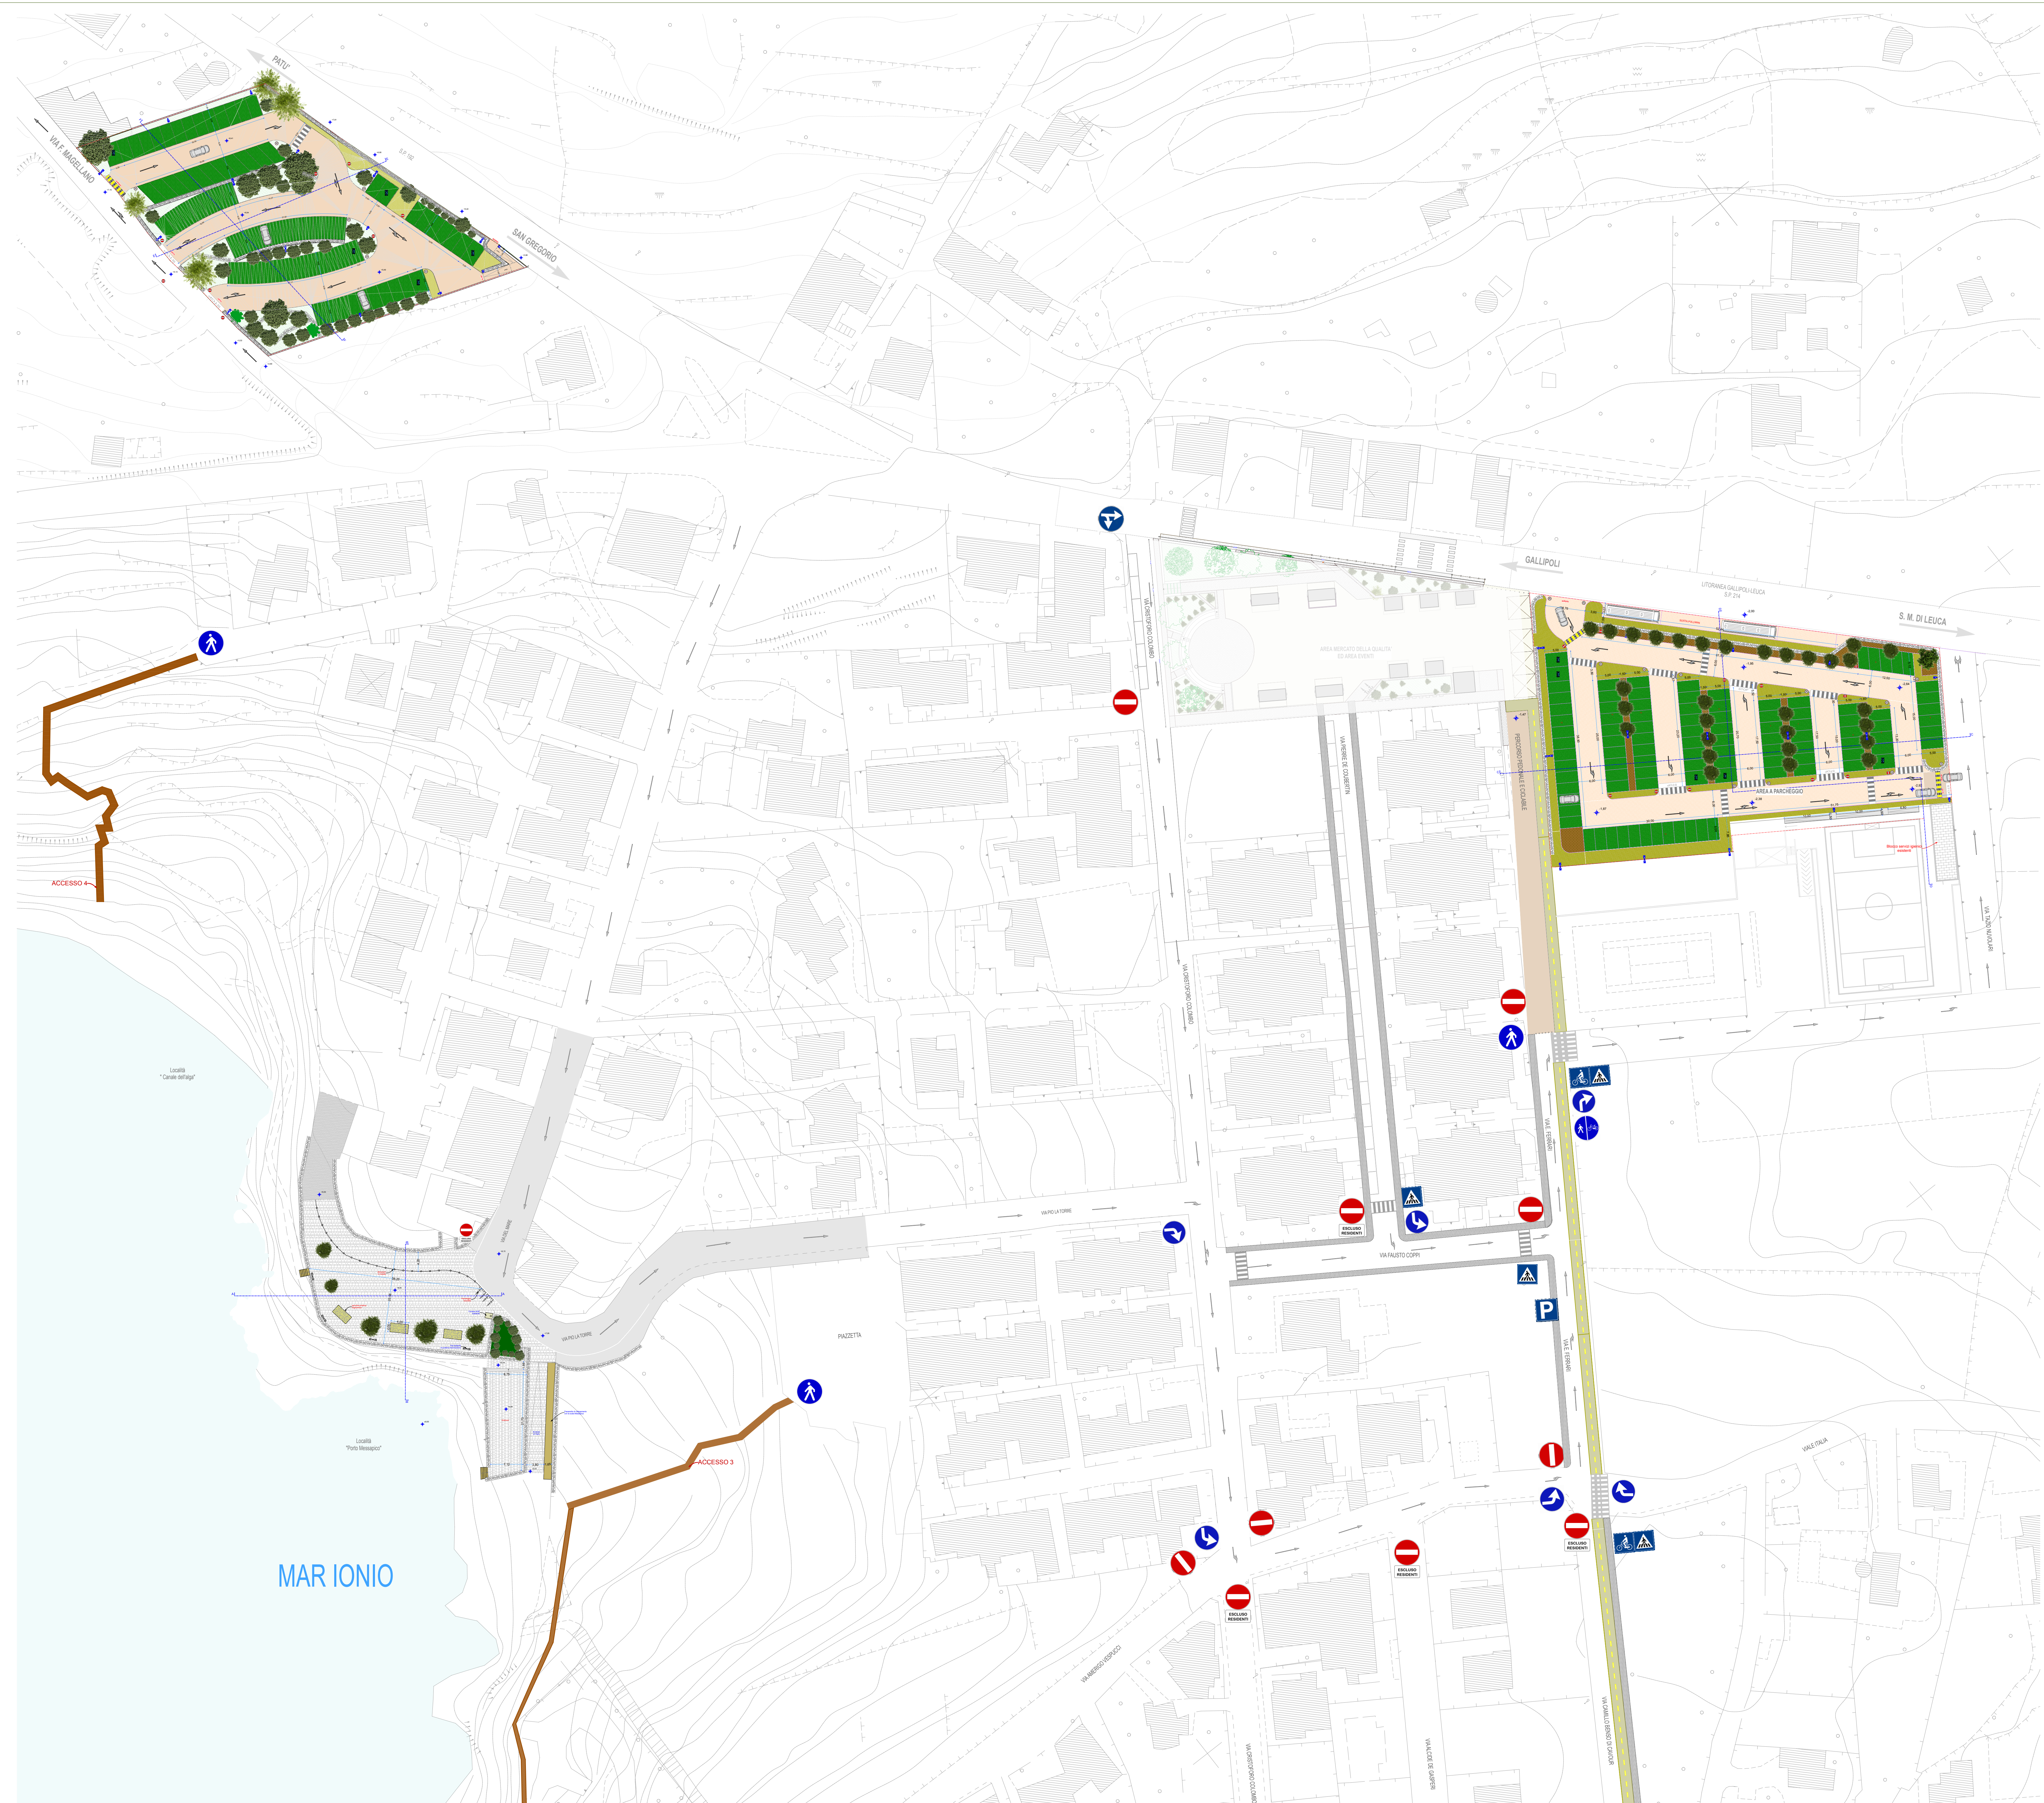

PLANIMETRIA GENERALE scala 1:500

